

Утверждена

постановлением администрации

(наименование документа об утверждении, включая наименования
Черниговского муниципального округа
органов государственной власти или органов местного самоуправления,

принявших решение об утверждении схемы

или подписавших соглашение о перераспределении земельных участков)
от 21.10.2024 № 1083-па

**Схема расположения земельного участка или земельных участков
на кадастровом плане территории**

Условный номер земельного участка 25:22:210001:ЗУ1 (указывается в случае, если предусматривается образование двух и более земельных участков)		
Адрес земельного участка: Приморский край, Черниговский муниципальный округ, с. Снегуровка, ул. Парковая, д.21		
Площадь земельного участка 2483 м²		Система координат: МСК-25, зона 2
(указывается проектная площадь образуемого земельного участка, вычисленная с использованием технологических и программных средств, в том числе размещенных на официальном сайте федерального органа исполнительной власти, уполномоченного Правительством Российской Федерации на осуществление государственного кадастрового учета, государственной регистрации прав, ведение Единого государственного реестра недвижимости и предоставление сведений, содержащихся в Едином государственном реестре недвижимости, в информационно-телекоммуникационной сети "Интернет" (далее - официальный сайт), с округлением до 1 квадратного метра. Указанное значение площади земельного участка может быть уточнено при проведении кадастровых работ не более чем на десять процентов)		
Обозначение характерных точек границ	Координаты, м (указываются в случае подготовки схемы расположения земельного участка с использованием технологических и программных средств, в том числе размещенных на официальном сайте. Значения координат, полученные с использованием указанных технологических и программных средств, указываются с округлением до 0,01 метра)	
	Х	У
1	2	3
н1	467150.74	2208895.85
н2	467131.71	2208917.59
н3	467136.50	2208921.58
н4	467116.81	2208946.98
н5	467137.80	2208964.97
н6	467146.47	2208960.30
н7	467159.26	2208948.04
н8	467189.29	2208918.69
н9	467173.47	2208906.23
н1	467150.74	2208895.85

Утверждена
постановлением администрации
Черниговского муниципального округа
органов государственной власти или органов местного самоуправления,
Друга
принявших решение об утверждении схемы


или подписавших соглашение о перераспределении земельных участков)
от 21.10.2024 № 1083-па

Схема расположения земельного участка или земельных участков на кадастровом плане территории

Условный номер земельного участка 25:22:210001:3У1
(указывается в случае, если предусматривается образование двух и более земельных участков)

Адрес земельного участка: Приморский край, Черниговский муниципальный округ, с. Снегуровка, ул. Парковая, д.21

Площадь земельного участка: 2483 кв.м. Система координат: МСК-25, зона 2
(указывается проектная площадь образуемого земельного участка, вычисленная с использованием технологических и программных средств, в том числе размещенных на официальном сайте федерального органа исполнительной власти, уполномоченного Правительством Российской Федерации на осуществление государственного кадастрового учета, государственной регистрации прав, ведение Единого государственного реестра недвижимости и предоставление сведений, содержащихся в Едином государственном реестре недвижимости, в информационно-телекоммуникационной сети "Интернет" (далее - официальный сайт), с округлением до 1 квадратного метра. Указанное значение площади земельного участка может быть уточнено при проведении кадастровых работ не более чем на десять процентов)

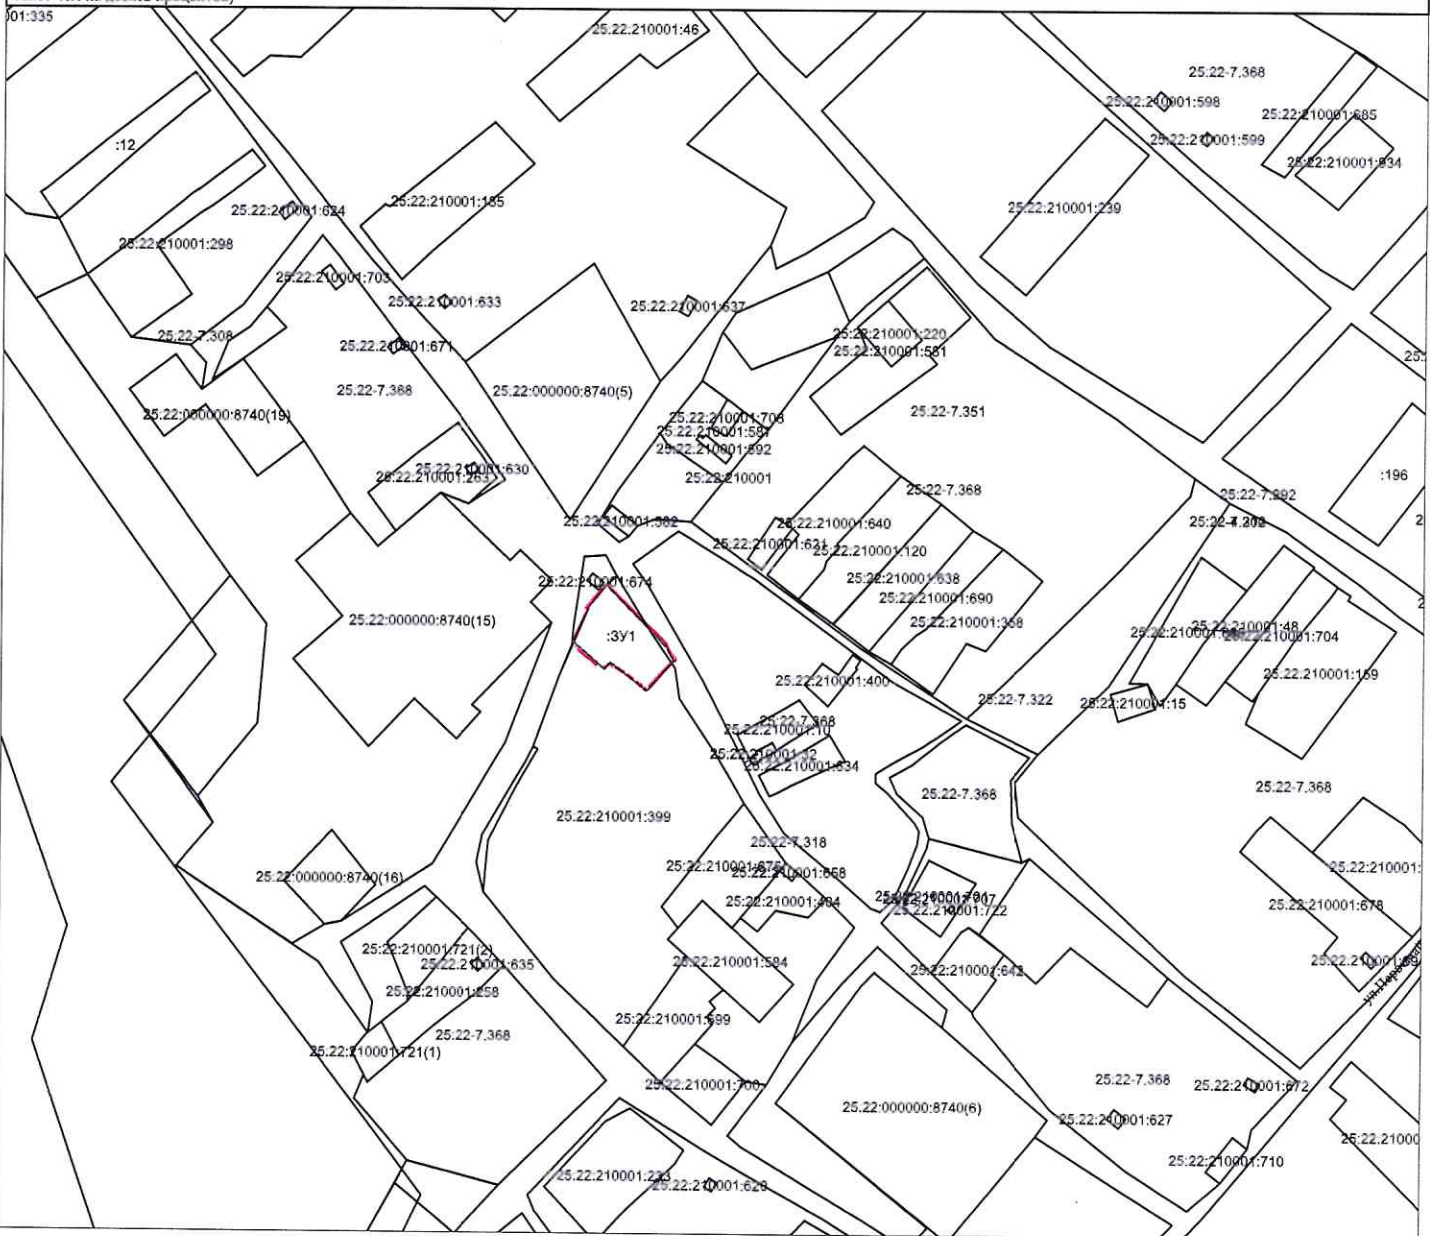

Масштаб 1:5000

Условные обозначения:

- граница образуемого земельного участка
- граница земельного участка по сведениям ЕГРН