

Утверждена

постановлением администрации
(наименование документа об утверждении, включая наименования
Черниговского муниципального округа
органов государственной власти или органов местного самоуправления,

принявших решение об утверждении схемы

или подписавших соглашение о перераспределении земельных участков)
от 21.10.2024 № 1023-па

**Схема расположения земельного участка или земельных участков
на кадастровом плане территории**

Условный номер земельного участка 25:22:210001:3У1 (указывается в случае, если предусматривается образование двух и более земельных участков)		
Адрес земельного участка: Приморский край, Черниговский муниципальный округ, с. Снегуровка, ул. Парковая, д.25		
Площадь земельного участка 3043 м ² (указывается проектная площадь образуемого земельного участка, вычисленная с использованием технологических и программных средств, в том числе размещенных на официальном сайте федерального органа исполнительной власти, уполномоченного Правительством Российской Федерации на осуществление государственного кадастрового учета, государственной регистрации прав, ведение Единого государственного реестра недвижимости и предоставление сведений, содержащихся в Едином государственном реестре недвижимости, в информационно-телекоммуникационной сети "Интернет" (далее - официальный сайт), с округлением до 1 квадратного метра. Указанное значение площади земельного участка может быть уточнено при проведении кадастровых работ не более чем на десять процентов)		Система координат: МСК-25, зона 2
Обозначение характерных точек границ	Координаты, м (указываются в случае подготовки схемы расположения земельного участка с использованием технологических и программных средств, в том числе размещенных на официальном сайте. Значения координат, полученные с использованием указанных технологических и программных средств, указываются с округлением до 0,01 метра)	
	X	Y
1	2	3
н1	467205.85	2208938.01
н2	467235.08	2208964.27
н3	467193.87	2209013.56
н4	467174.34	2208995.25
н5	467177.04	2208991.61
н6	467154.82	2208966.7
н1	467205.86	2208938.01

Утверждена
постановлением администрации
 (наименование документа об утверждении, включая наименования
Черниговского муниципального округа
 органов государственной власти или органов местного самоуправления,
Сирова
 принявших решение об утверждении схемы


или подписавших соглашение о перераспределении земельных участков)
 от 21.10.2024 № 1083-па

Схема расположения земельного участка или земельных участков на кадастровом плане территории

Условный номер земельного участка 25:22:210001:3У1
 (указывается в случае, если предусматривается образование двух и более земельных участков)

Адрес земельного участка: Приморский край, Черниговский муниципальный округ, с. Снегуровка, ул. Парковая, д.25
 Система координат: МСК-25, зона 2

Площадь земельного участка: 3043 кв.м.
 (указывается проектная площадь образуемого земельного участка, вычисленная с использованием технологических и программных средств, в том числе размещенных на официальном сайте федерального органа исполнительной власти, уполномоченного Правительством Российской Федерации на осуществление государственного кадастрового учета, государственной регистрации прав, ведение Единого государственного реестра недвижимости и предоставление сведений, содержащихся в Едином государственном реестре недвижимости, в информационно- телекоммуникационной сети "Интернет" (далее - официальный сайт), с округлением до 1 квадратного метра. Указанное значение площади земельного участка может быть уточнено при проведении кадастровых работ не более чем на десять процентов)

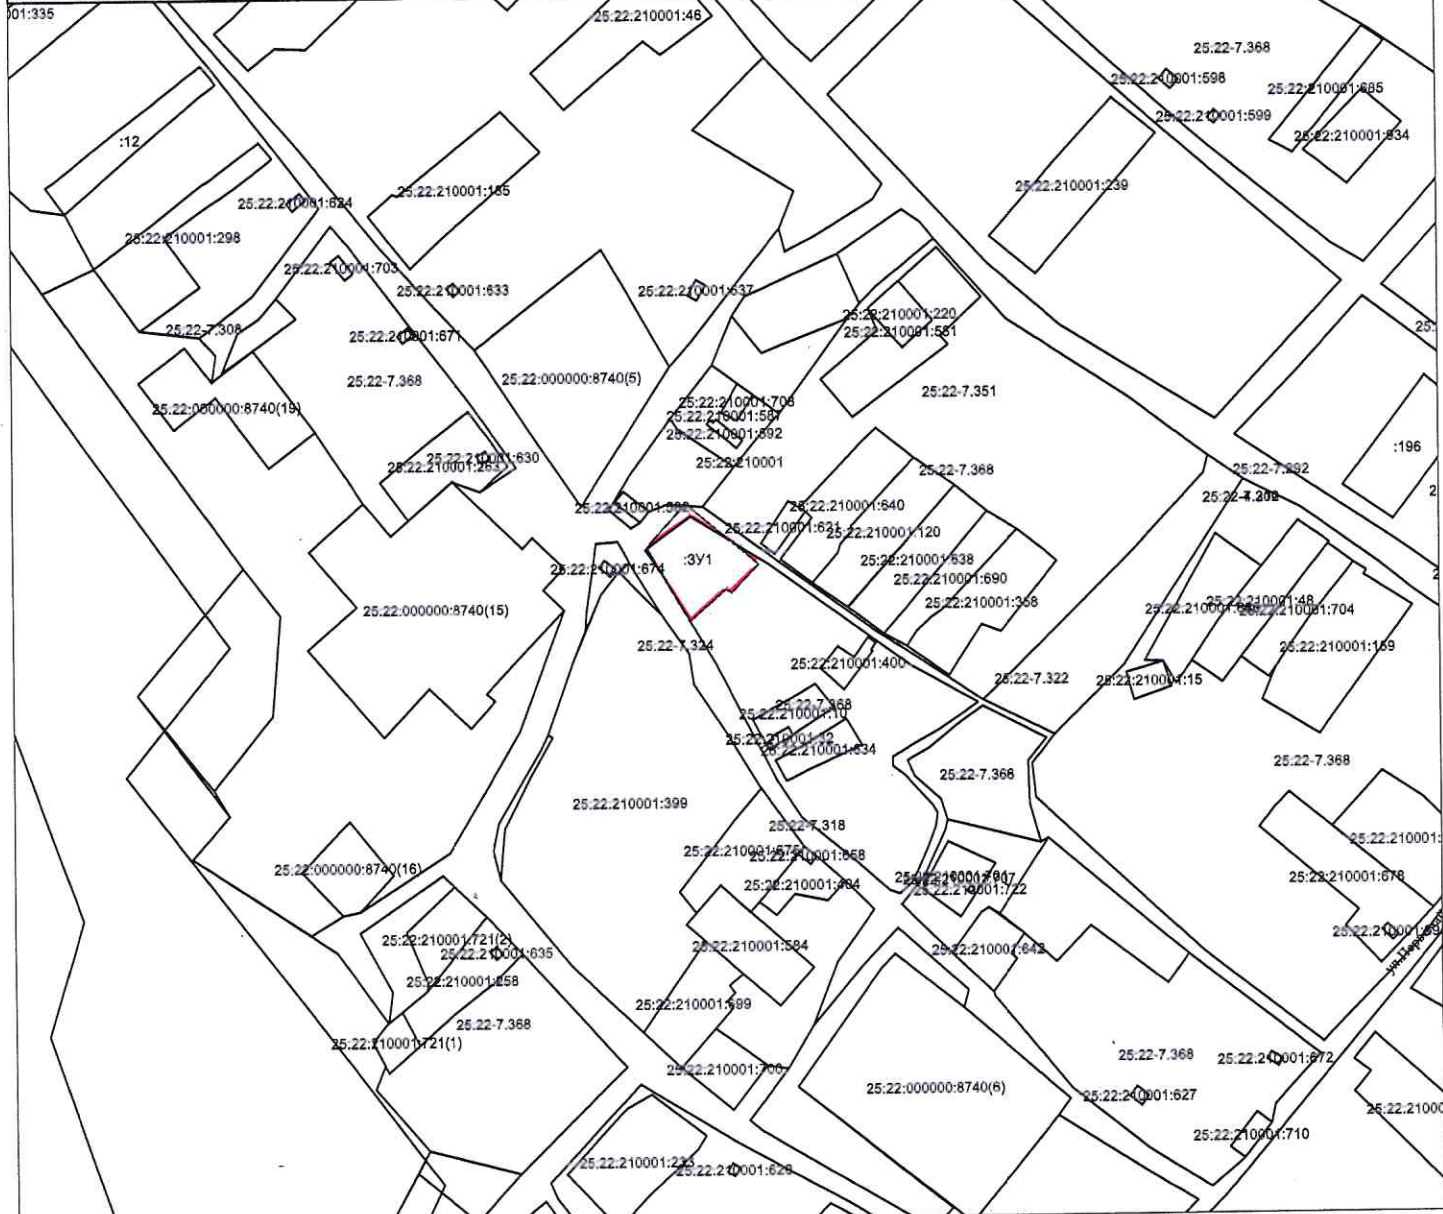

Масштаб 1:5000

Условные обозначения:
— граница образуемого земельного участка
 — граница земельного участка по сведениям ЕГРН