


План совмещен с листом 30

План совмещен с листом 32


Схема расположения листов, фрагмент

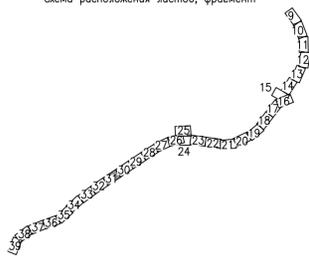

Условные обозначения границ:	
	часть земельного участка, попадающая в полосу постоянного отвода автомобильной дороги
	границы кадастровых кварталов, обозначение кадастрового квартала
	обозначение кадастрового номера земельного участка
	границы земельного участка по сведениям из ЕГРН
	границы формируемых земельных участков для размещения объекта капитального строительства федерального значения
	границы формируемых земельных участков на период реконструкции объекта капитального строительства федерального значения
	границы формируемых земельных участков для размещения перестраиваемой дорожной линии
	границы полосы отвода автомобильной дороги общего пользования федерального значения А-370 (25:00:00000:8)
	границы муниципальных образований сельских поселений Черниговского района Приморского края
	границы населенных пунктов
	границы формируемых земельных участков под путепровод, передаваемых ОМСУ

- Примечания:
1. План составлен по материалам изысканий, выполненных ООО "ГИП" в мае-августе 2017 г.;
  2. Система координат МСК-25, зона 2, система высот - Балтийская 1977 г.;
  3. Границы земельных участков представлены в соответствии со сведениями из ЕГРН;
  4. Список земель подлежащих резервированию и изъятию представлен в томе 3.1


ГК N10-17/ПИР-СРЗ						Строительство и реконструкция автомобильной дороги М-60 "Уссури" от Хабаровского Владивостока. Реконструкция автомобильной дороги А-370 "Уссури" Хабаровск - Владивосток км 557 - км 591, Приморский край		
Изм.	Кол.уч.	Лист	№ док.	Подпись	Дата	Стадия	Лист	Листов
Разроб.	Доблываев А.Ф.		18.06.17		18.06.17	Схема резервирования земель, необходимых для размещения объекта капитального строительства федерального значения	ПД	31
Проверил	Самуилин М.Р.		18.06.17		18.06.17			
ГИП	Кружикова Н. М.		18.06.17		18.06.17			48
Масштаб 1:1000						ООО "ГИП"		

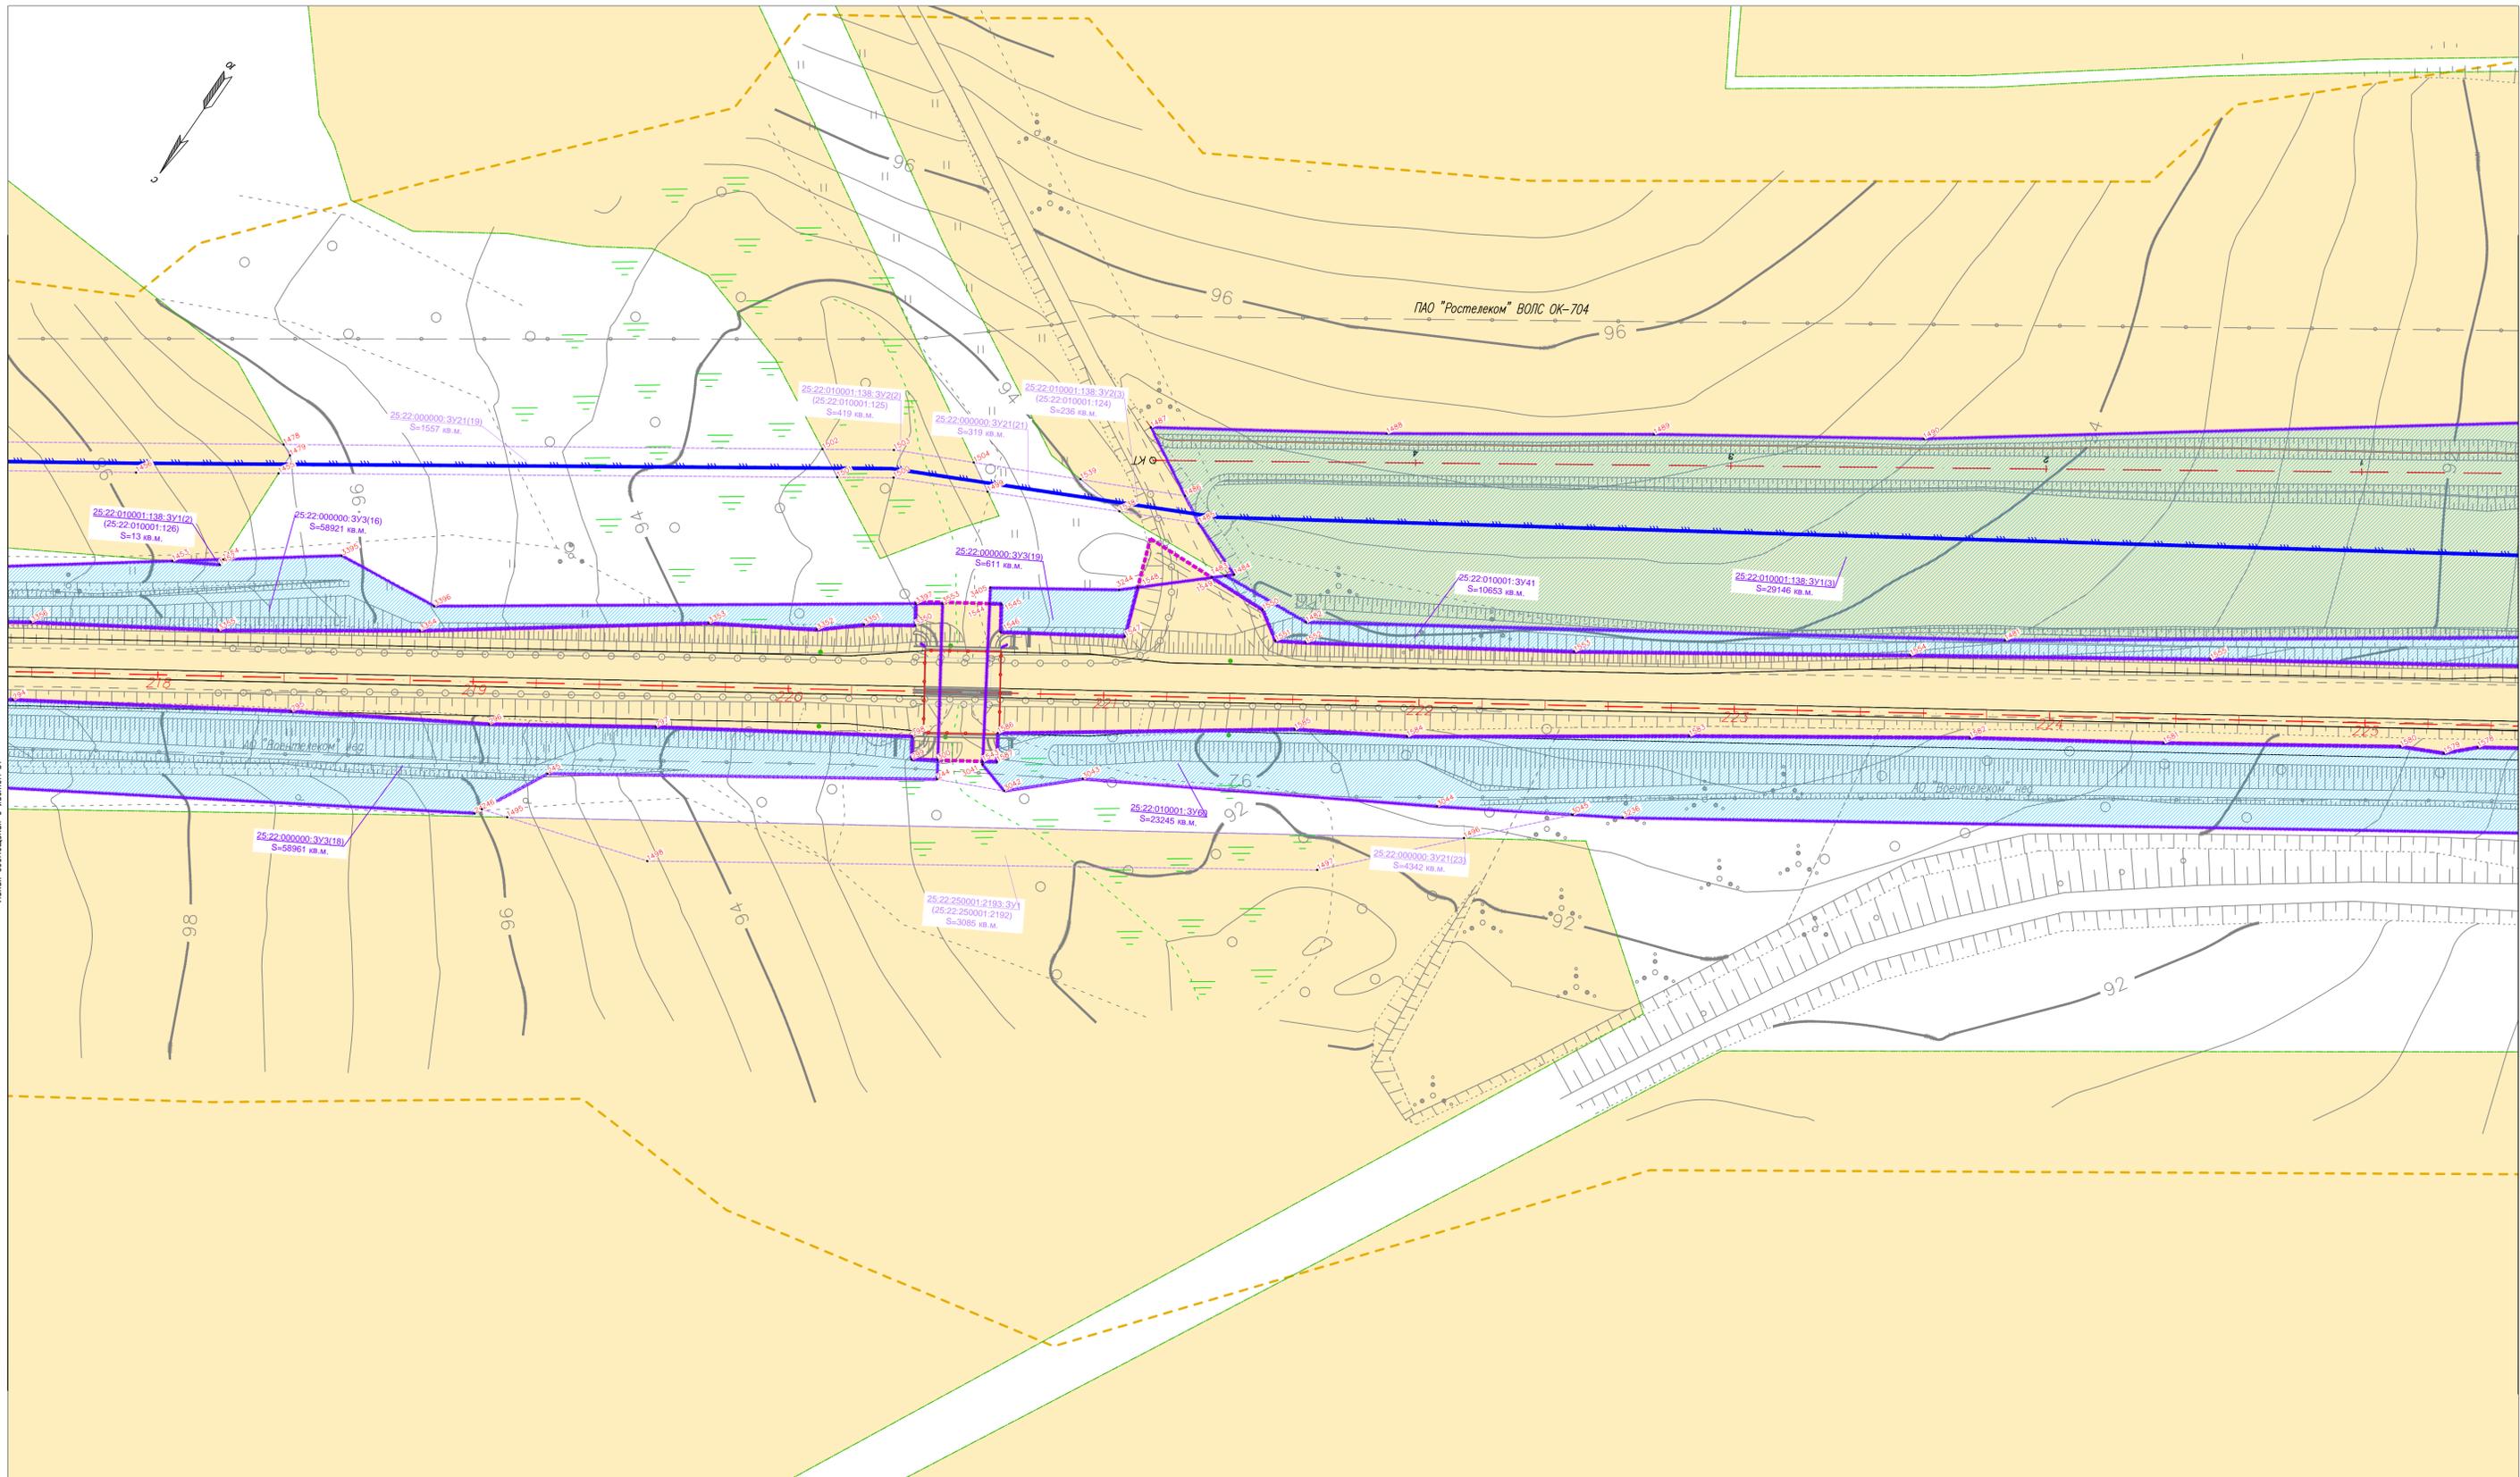

Линия собственности с листом 31

Линия собственности с листом 33

Схема расположения листов, фрагмент

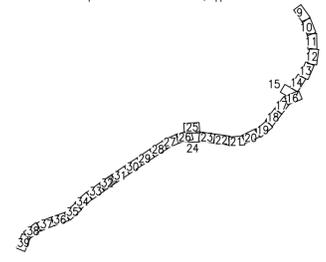

Условные обозначения границ:	
	часть земельного участка, попадающая в полосу постоянного отвода автомобильной дороги
	границы кадастровых кварталов, обозначение кадастрового квартала
	обозначение кадастрового номера земельного участка
	границы земельных участков для размещения объекта капитального строительства федерального значения
	границы земельных участков на период реконструкции объекта капитального строительства федерального значения
	границы земельных участков для размещения перестроиваемой взлётной полосы
	границы полосы отвода автомобильной дороги общего пользования федерального значения А-370 (25:00:00000:8)
	границы муниципальных образований сельских поселений Чернышевского района Приморского края
	границы населенных пунктов
	границы земельных участков под трубопровод, передаваемый ОМСУ

- Примечания:
1. План составлен по материалам изысканий, выполненных ООО "ГИП" в мае-августе 2017 г.;
  2. Система координат МСК-25, зона 2, система высот - Балтийская 1977 г.;
  3. Границы земельных участков представлены в соответствии со сведениями из ЕГРН;
  4. Список земель подлежащих резервированию и изъятию представлен в томе 3.1

ГК N10-17/ПИР-СРЗ					
Строительство и реконструкция автомобильной дороги М-60 "Усури" от Хабаровска до Владивостока. Реконструкция автомобильной дороги А-370 "Усури" Хабаровск - Владивосток км 557 - км 591, Приморский край					
Изм.	Кол.уч.	Лист	№ док.	Подпись	Дата
Разроб.	Доблетов А.Ф.				18.06.17
Проверил	Самуилин М.Р.				18.06.17
ГИП	Кружкова Н. М.				18.06.17

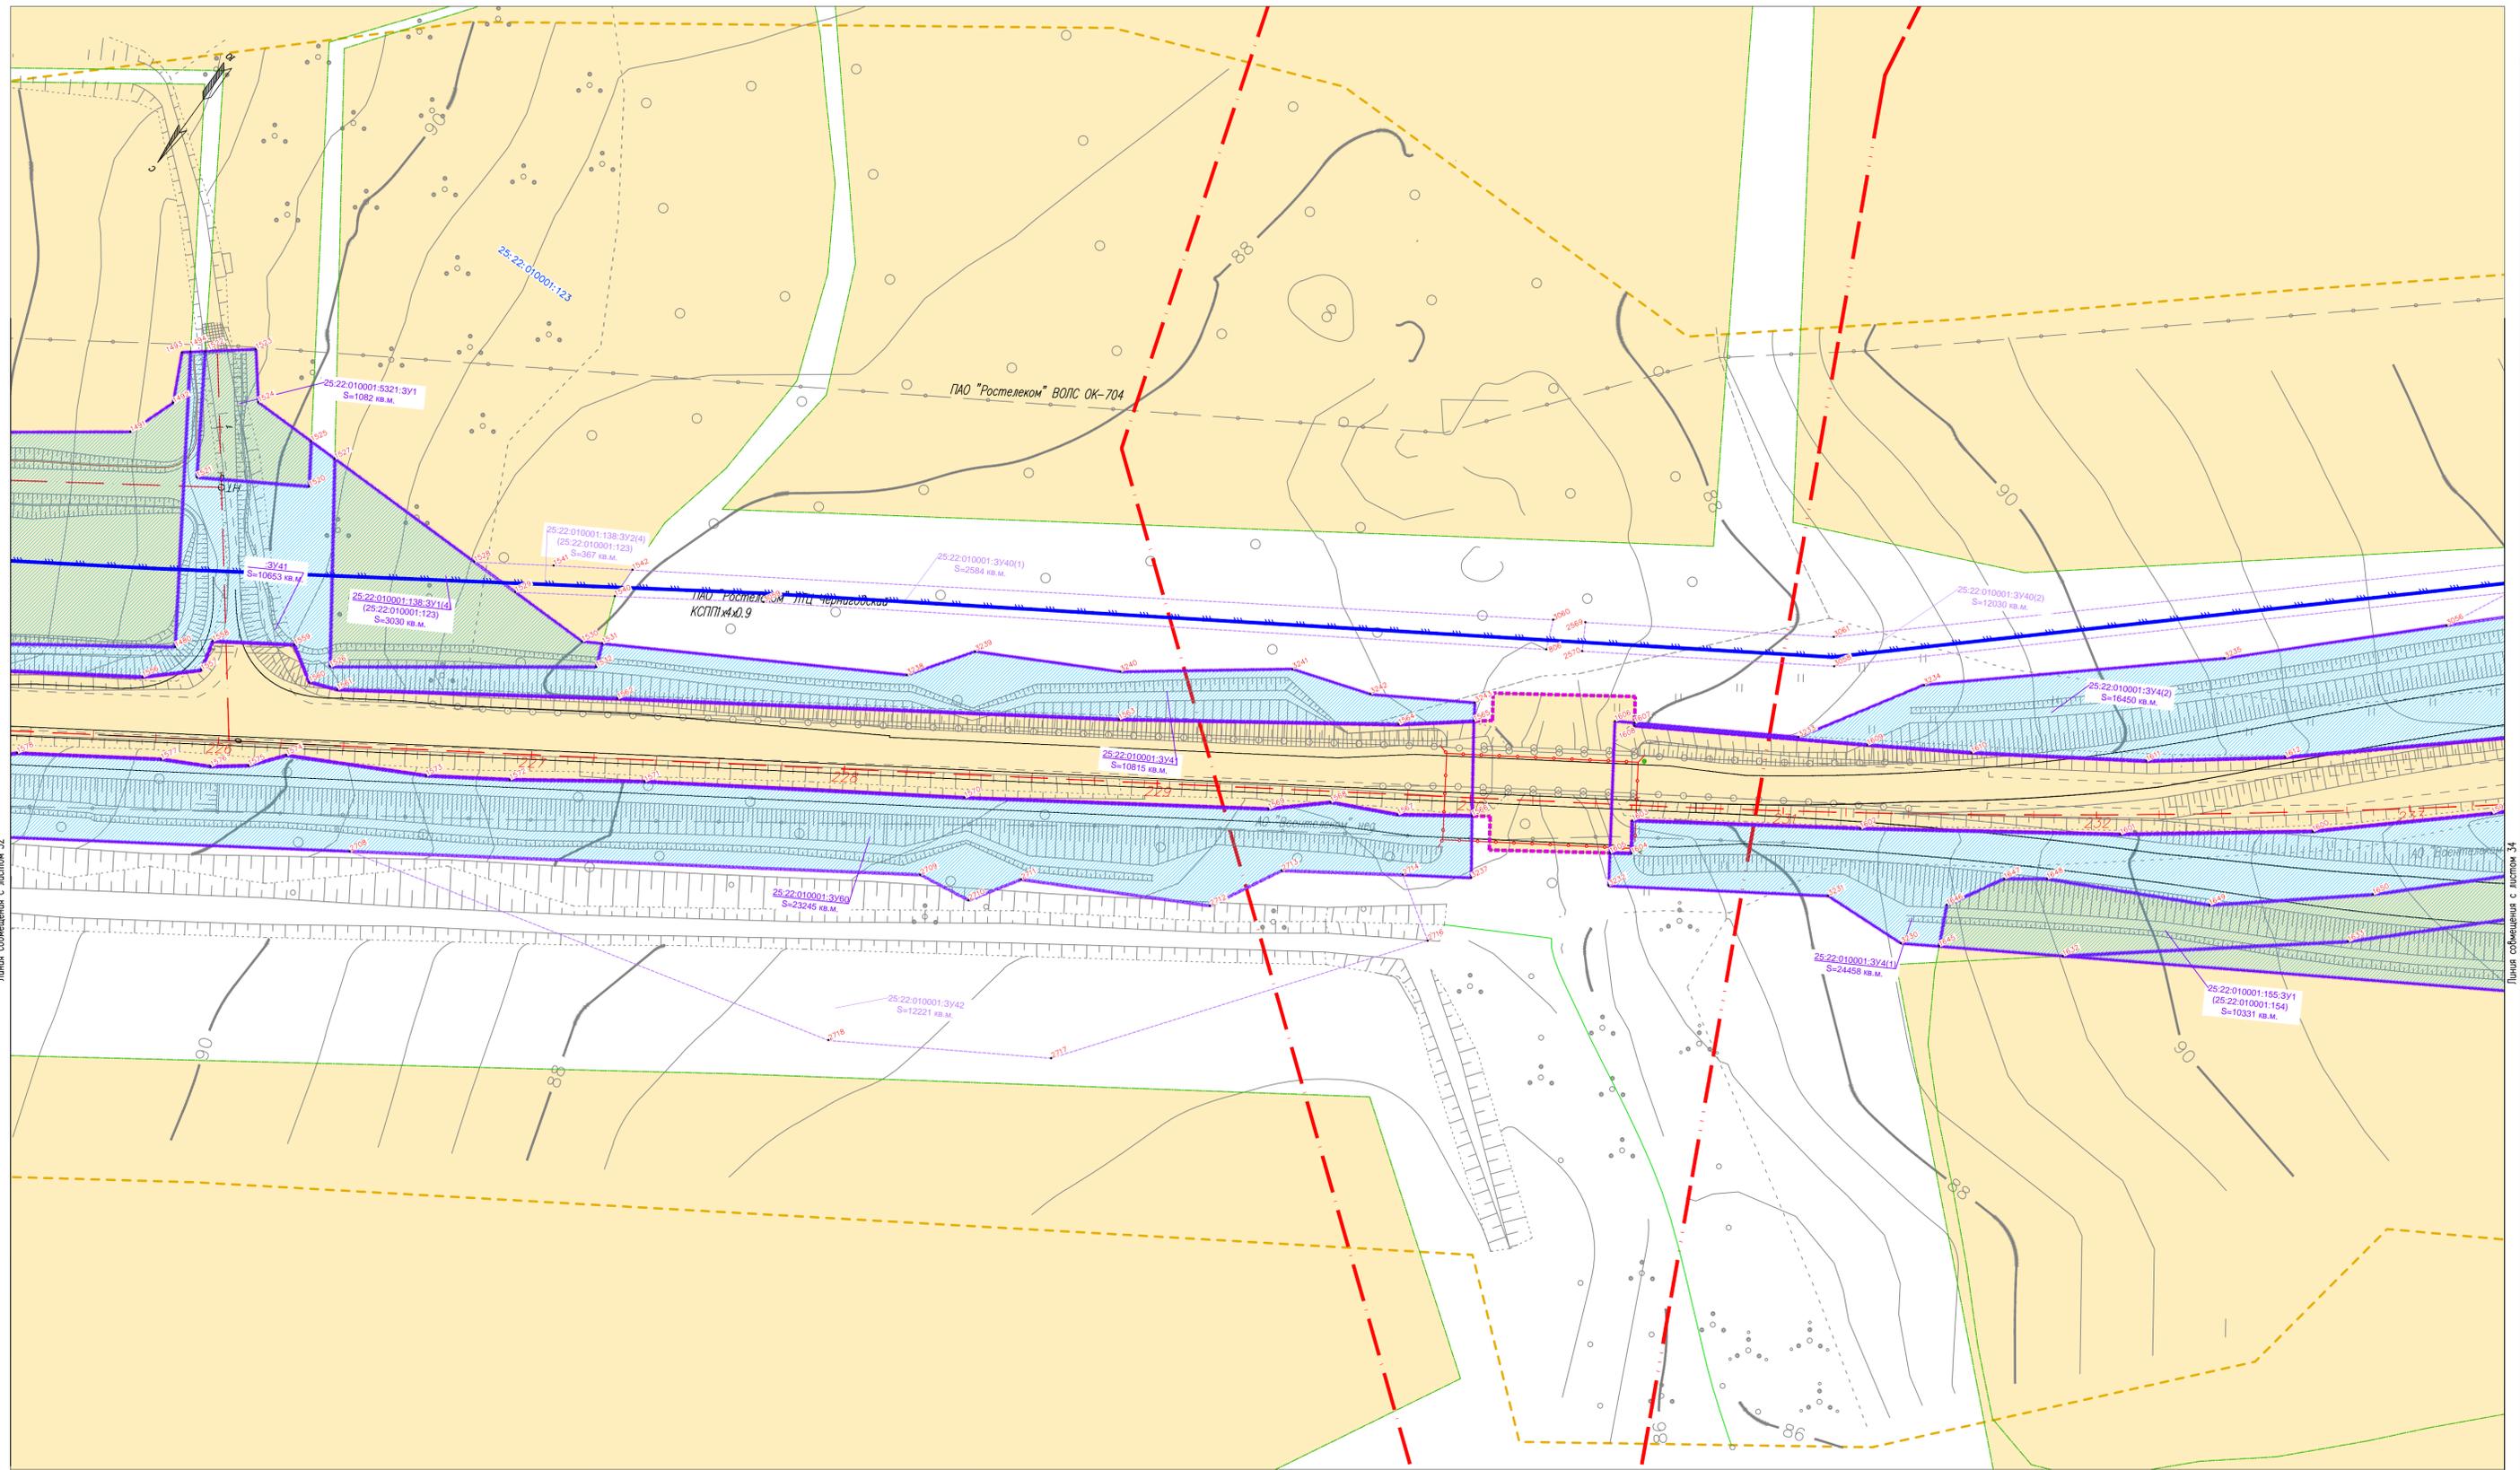
  

Схема резервирования земель, необходимых для размещения объекта капитального строительства федерального значения	Стадия	Лист	Листов
	ПД	32	48

Масштаб	1:1000
Формат А1	ООО "ГИП"


Имя, N поз. / Подпись и дата / Взам. инв. N



Линия смещения с листом 32

Линия смещения с листом 34

Схема расположения листов, фрагмент

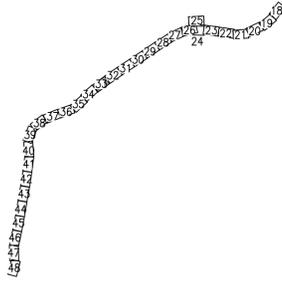


Условные обозначения границ:	
	часть земельного участка, попадающая в полосу постоянного автобуса автомобильной дороги
	граница кадастровых кварталов, обозначение кадастрового квартала
	обозначение кадастрового номера земельного участка
	граница земельного участка по сведениям из ЕГРН
	граница формируемых земельных участков для размещения объекта капитального строительства федерального значения
	граница формируемых земельных участков на период реконструкции объекта капитального строительства федерального значения
	граница формируемых земельных участков для размещения переустраиваемой воздушной линии
	граница полосы автобуса автомобильной дороги общего пользования федерального значения А-370 (25:00:000000:8)
	граница муниципальных образований сельских поселений Черновобского района Приморского края
	граница населенных пунктов
	граница формируемых земельных участков под путепровод, переустраиваемый ОМСУ

- Примечания:
1. План составлен по материалам извещений, выполненных ООО "ГИП" в мае-августе 2017 г.;
  2. Система координат МСК-25, зона 2, система высот - Балтийская 1977 г.;
  3. Границы земельных участков представлены в соответствии со сведениями из ЕГРН;
  4. Список земель подлежащих резервированию и изъятию представлен в теме 3.1

ГК N10-17/ПИР-СР3				
Организация и реконструкция автомобильной дороги М-60 "Уссури" от Хабаровска до Владивостока. Реконструкция автомобильной дороги А-370 "Уссури" Хабаровск - Владивосток км 557 - км 591, Приморский край				
Изм.	Кол.уч.	Лист	№ док.	Дата
Разраб.	Дальневосточный А.Ф.	33	18.06.17	18.06.17
Пробера	Самуилин М.Р.	33	18.06.17	18.06.17
ГИП	Кузнецова Н. И.	33	18.06.17	18.06.17
Схема резервирования земель, необходи-ма для размещения объекта капиталь-ного строительства федерального значе-ния				
Статус	Лист	Листов		
ПД	33	48		
Масштаб 1:1000				
ООО "ГИП"				
Формат А1				


Имя, И. по от.	Подпись и дата.	Евм, шиф. N

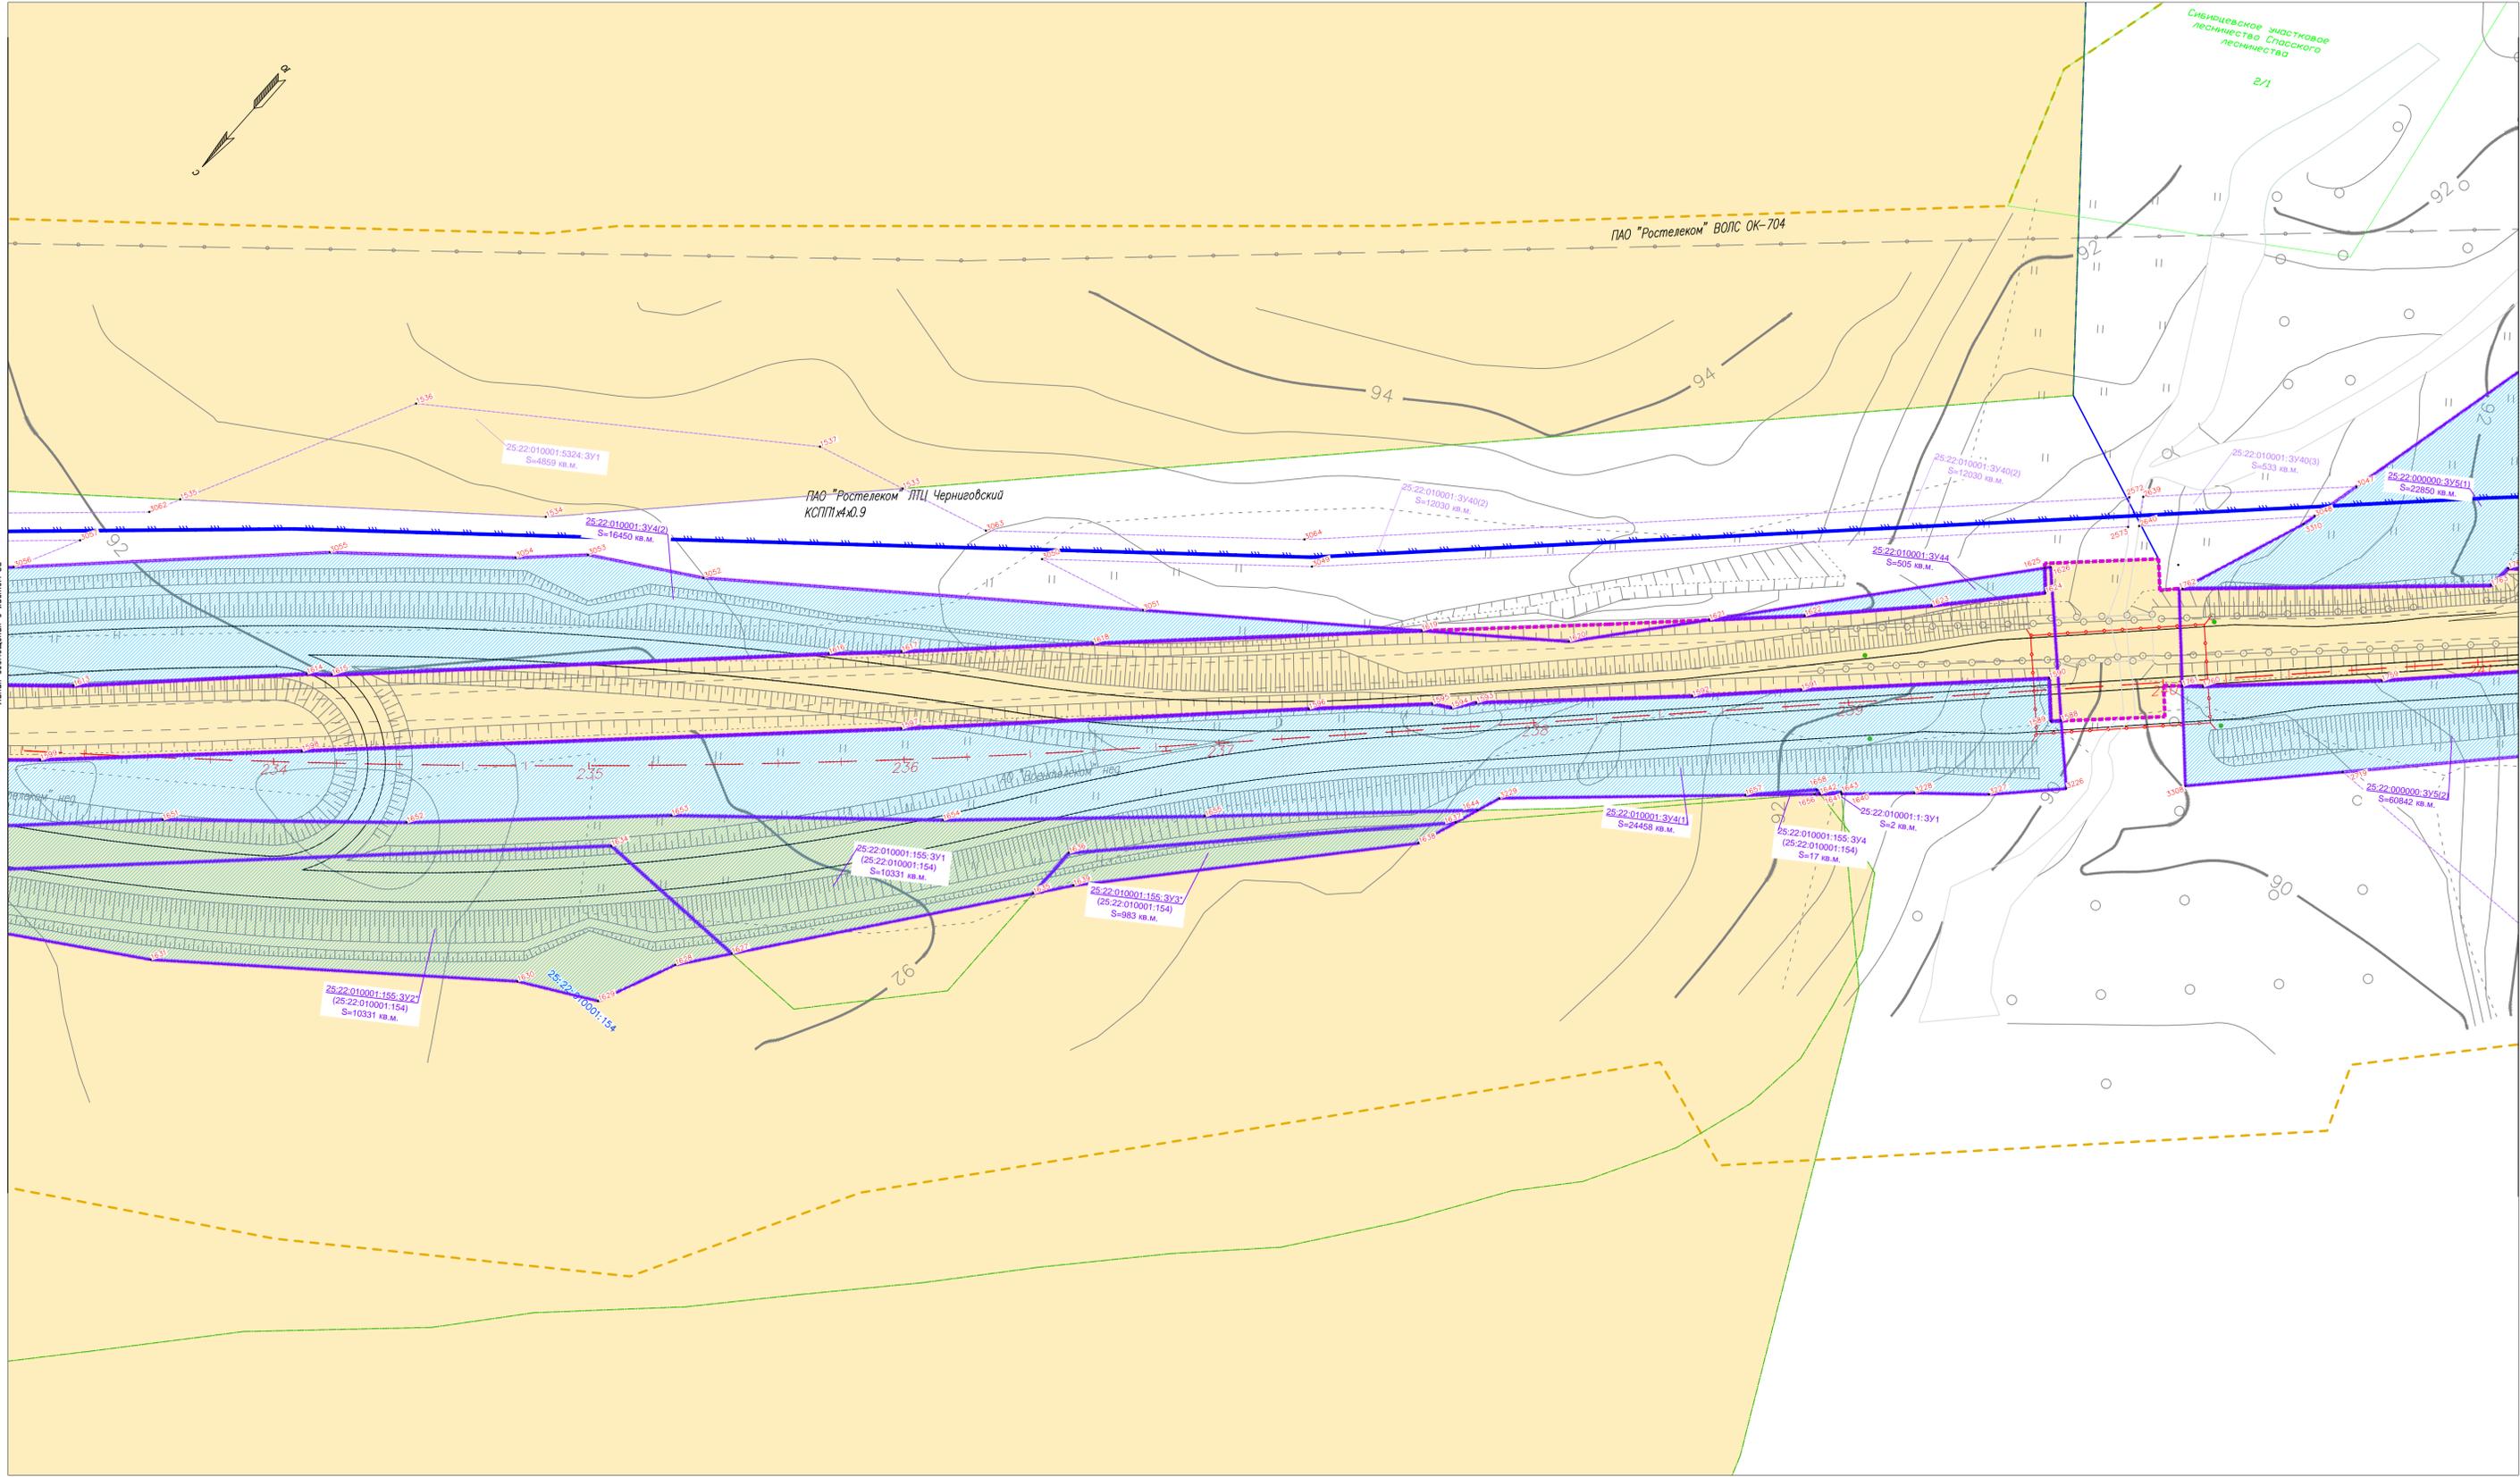

Линия соприкосновения с листом 33

Линия соприкосновения с листом 35


Схема расположения листов, фрагмент

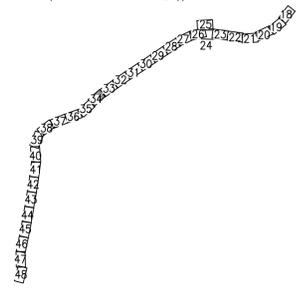

Условные обозначения границ:	
	часть земельного участка, попадающая в полосу постоянного отвода автомобильной дороги
	границы кадастровых кварталов, обозначение кадастрового квартала
	обозначение кадастрового номера земельного участка
	границы земельного участка по сведениям из ЕГРН
	границы формируемых земельных участков для размещения объекта капитального строительства федерального значения
	границы формируемых земельных участков на период реконструкции объекта капитального строительства федерального значения
	границы формируемых земельных участков для размещения перестраиваемой дорожной линии
	границы полосы отвода автомобильной дороги общего пользования федерального значения А-370 (25:00:000000:8)
	границы муниципальных образований сельских поселений Чернобоовского района Приморского края
	границы населенных пунктов
	границы формируемых земельных участков под путепровод, передаваемый ОМСУ

- Примечания:
1. План составлен по материалам изысканий, выполненных ООО "ГИП" в мае-августе 2017 г.;
  2. Система координат МСК-25, зона 2, система высот - Балтийская 1977 г.;
  3. Границы земельных участков представлены в соответствии со сведениями из ЕГРН;
  4. Список земель подлежащих резервированию и изъятию представлен в томе 3.1


ГК N10-17/ПИР-СРЗ				
Строительство и реконструкция автомобильной дороги М-60 "Усури" от Хабаровского Владивостока. Реконструкция автомобильной дороги А-370 "Усури" Хабаровск - Владивосток км 557 - км 591, Приморский край				
Изм.	Кол.уч.	Лист	№ док.	Дата
Равр.	Давлетбаев А.Ф.			18.06.17
Проверил	Самуилин М.Р.			18.06.17
ГИП	Крулякова Н. М.			18.06.17
Схема резервирования земель, неабондированных для размещения объекта капитального строительства федерального значения				
Масштаб 1:1000				
Страница	Лист	Листов		
ПД	34	48		
ООО "ГИП"				

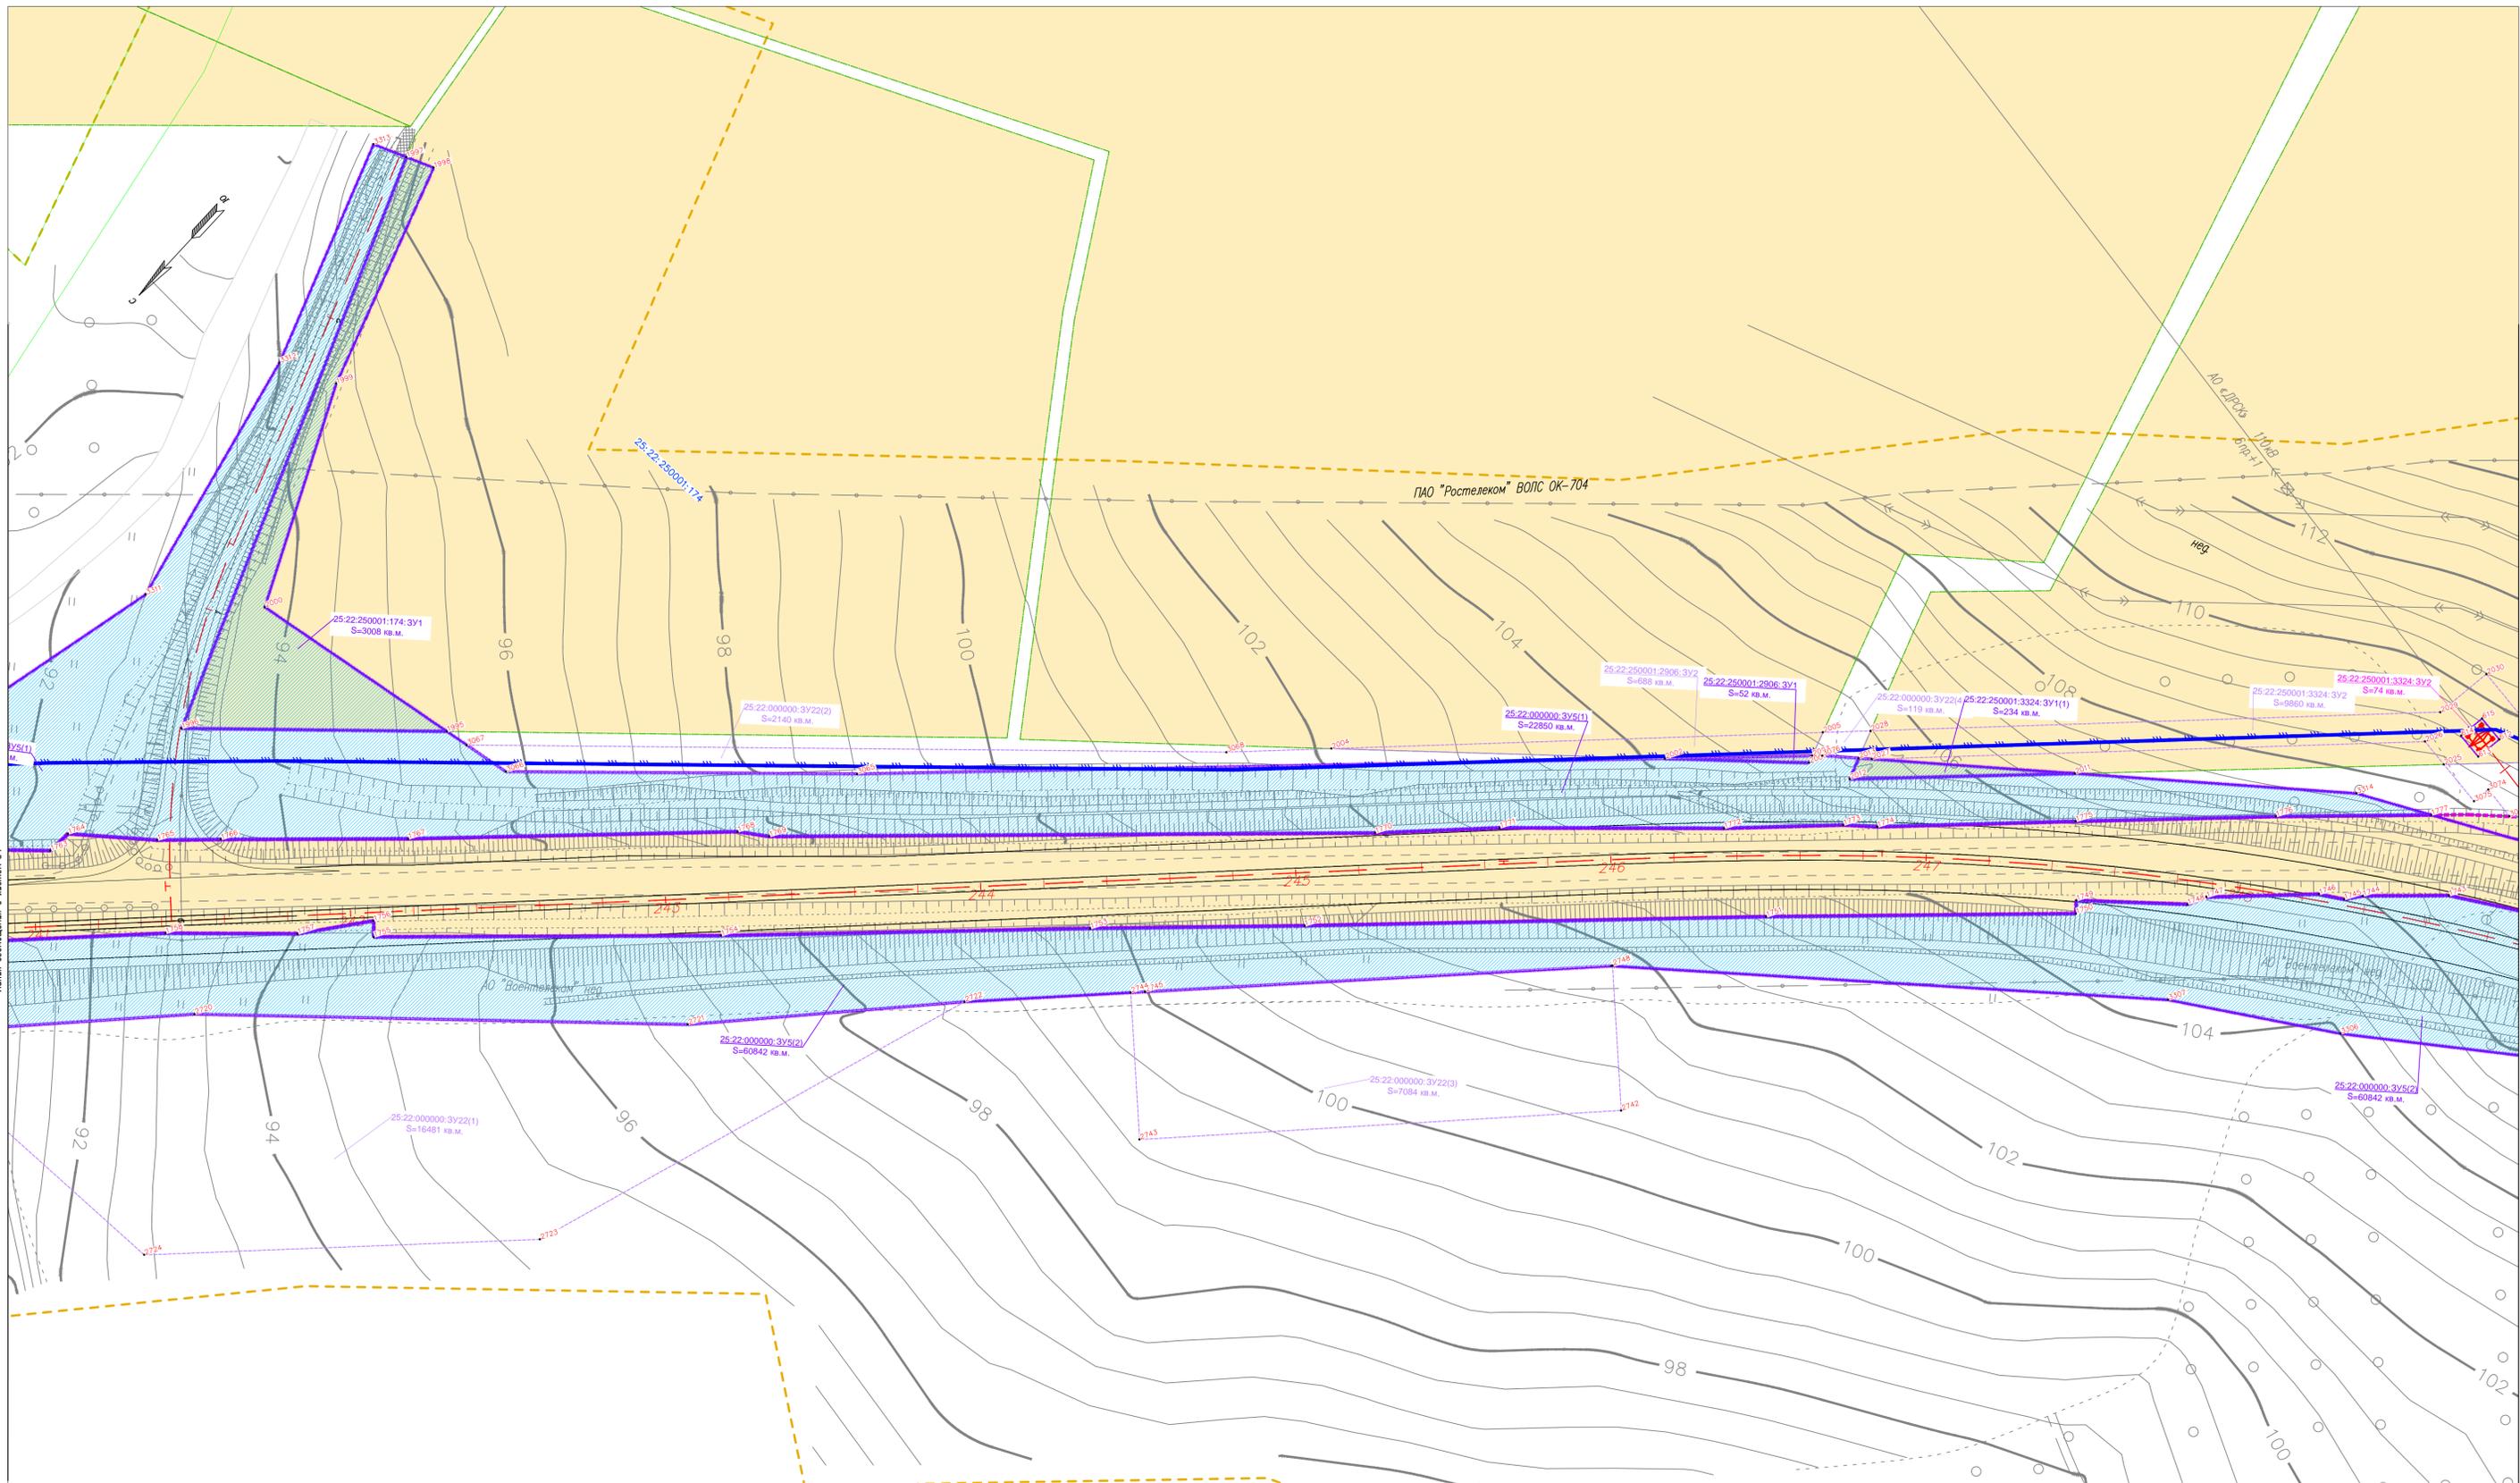

Листа объединены с листом 34

Листа объединены с листом 36


Схема расположения листов, фрагмент

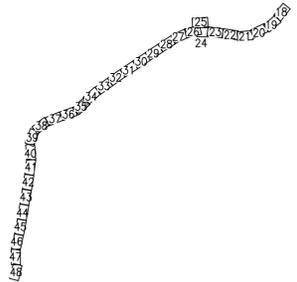

Условные обозначения границ:	
	часть земельного участка, попадающая в полосу постоянного отвода автомобильной дороги
	границы кадастровых кварталов, обозначение кадастрового квартала
	обозначение кадастрового номера земельного участка
	границы земельного участка по сведениям из ЕГРН
	границы формируемых земельных участков для размещения объекта капитального строительства федерального значения
	границы формируемых земельных участков на период реконструкции объекта капитального строительства федерального значения
	границы формируемых земельных участков для размещения перестраиваемой дорожной линии
	границы полосы отвода автомобильной дороги общего пользования федерального значения А-370 (25:00:000000:8)
	границы муниципальных образований сельских поселений Чернышевского района Приморского края
	границы населенных пунктов
	границы формируемых земельных участков под путепровод, передаваемый ОМСУ

- Применения:
1. План составлен по материалам изысканий, выполненных ООО "ГИП" в мае-августе 2017 г.;
  2. Система координат МСК-25, зона 2, система высот - Балтийская 1977 г.;
  3. Границы земельных участков предоставлены в соответствии со сведениями из ЕГРН;
  4. Список земель подлежащих резервированию и изъятию представлен в теме 3.1


ГК N10-17/ПИР-СРЗ					
Строительство и реконструкция автомобильной дороги М-60 "Усури" от Хабаровска до Владивостока. Реконструкция автомобильной дороги А-370 "Усури" Хабаровск - Владивосток км 557 - км 591, Приморский край					
Изм.	Кол.уч.	Лист	№.док.	Подпись	Дата
Разроб.	Доблетов А.Ф.				18.06.17
Проверил	Самуилин М.Р.				18.06.17
ГИП	Кружкова Н.М.				18.06.17
<p>Схема резервирования земель, необорудованных для размещения объекта капитального строительства федерального значения</p> <p>Масштаб 1:1000</p>					
Стация	Лист	Листов			
ПД	35	48			
ООО "ГИП"					
Формат А1					

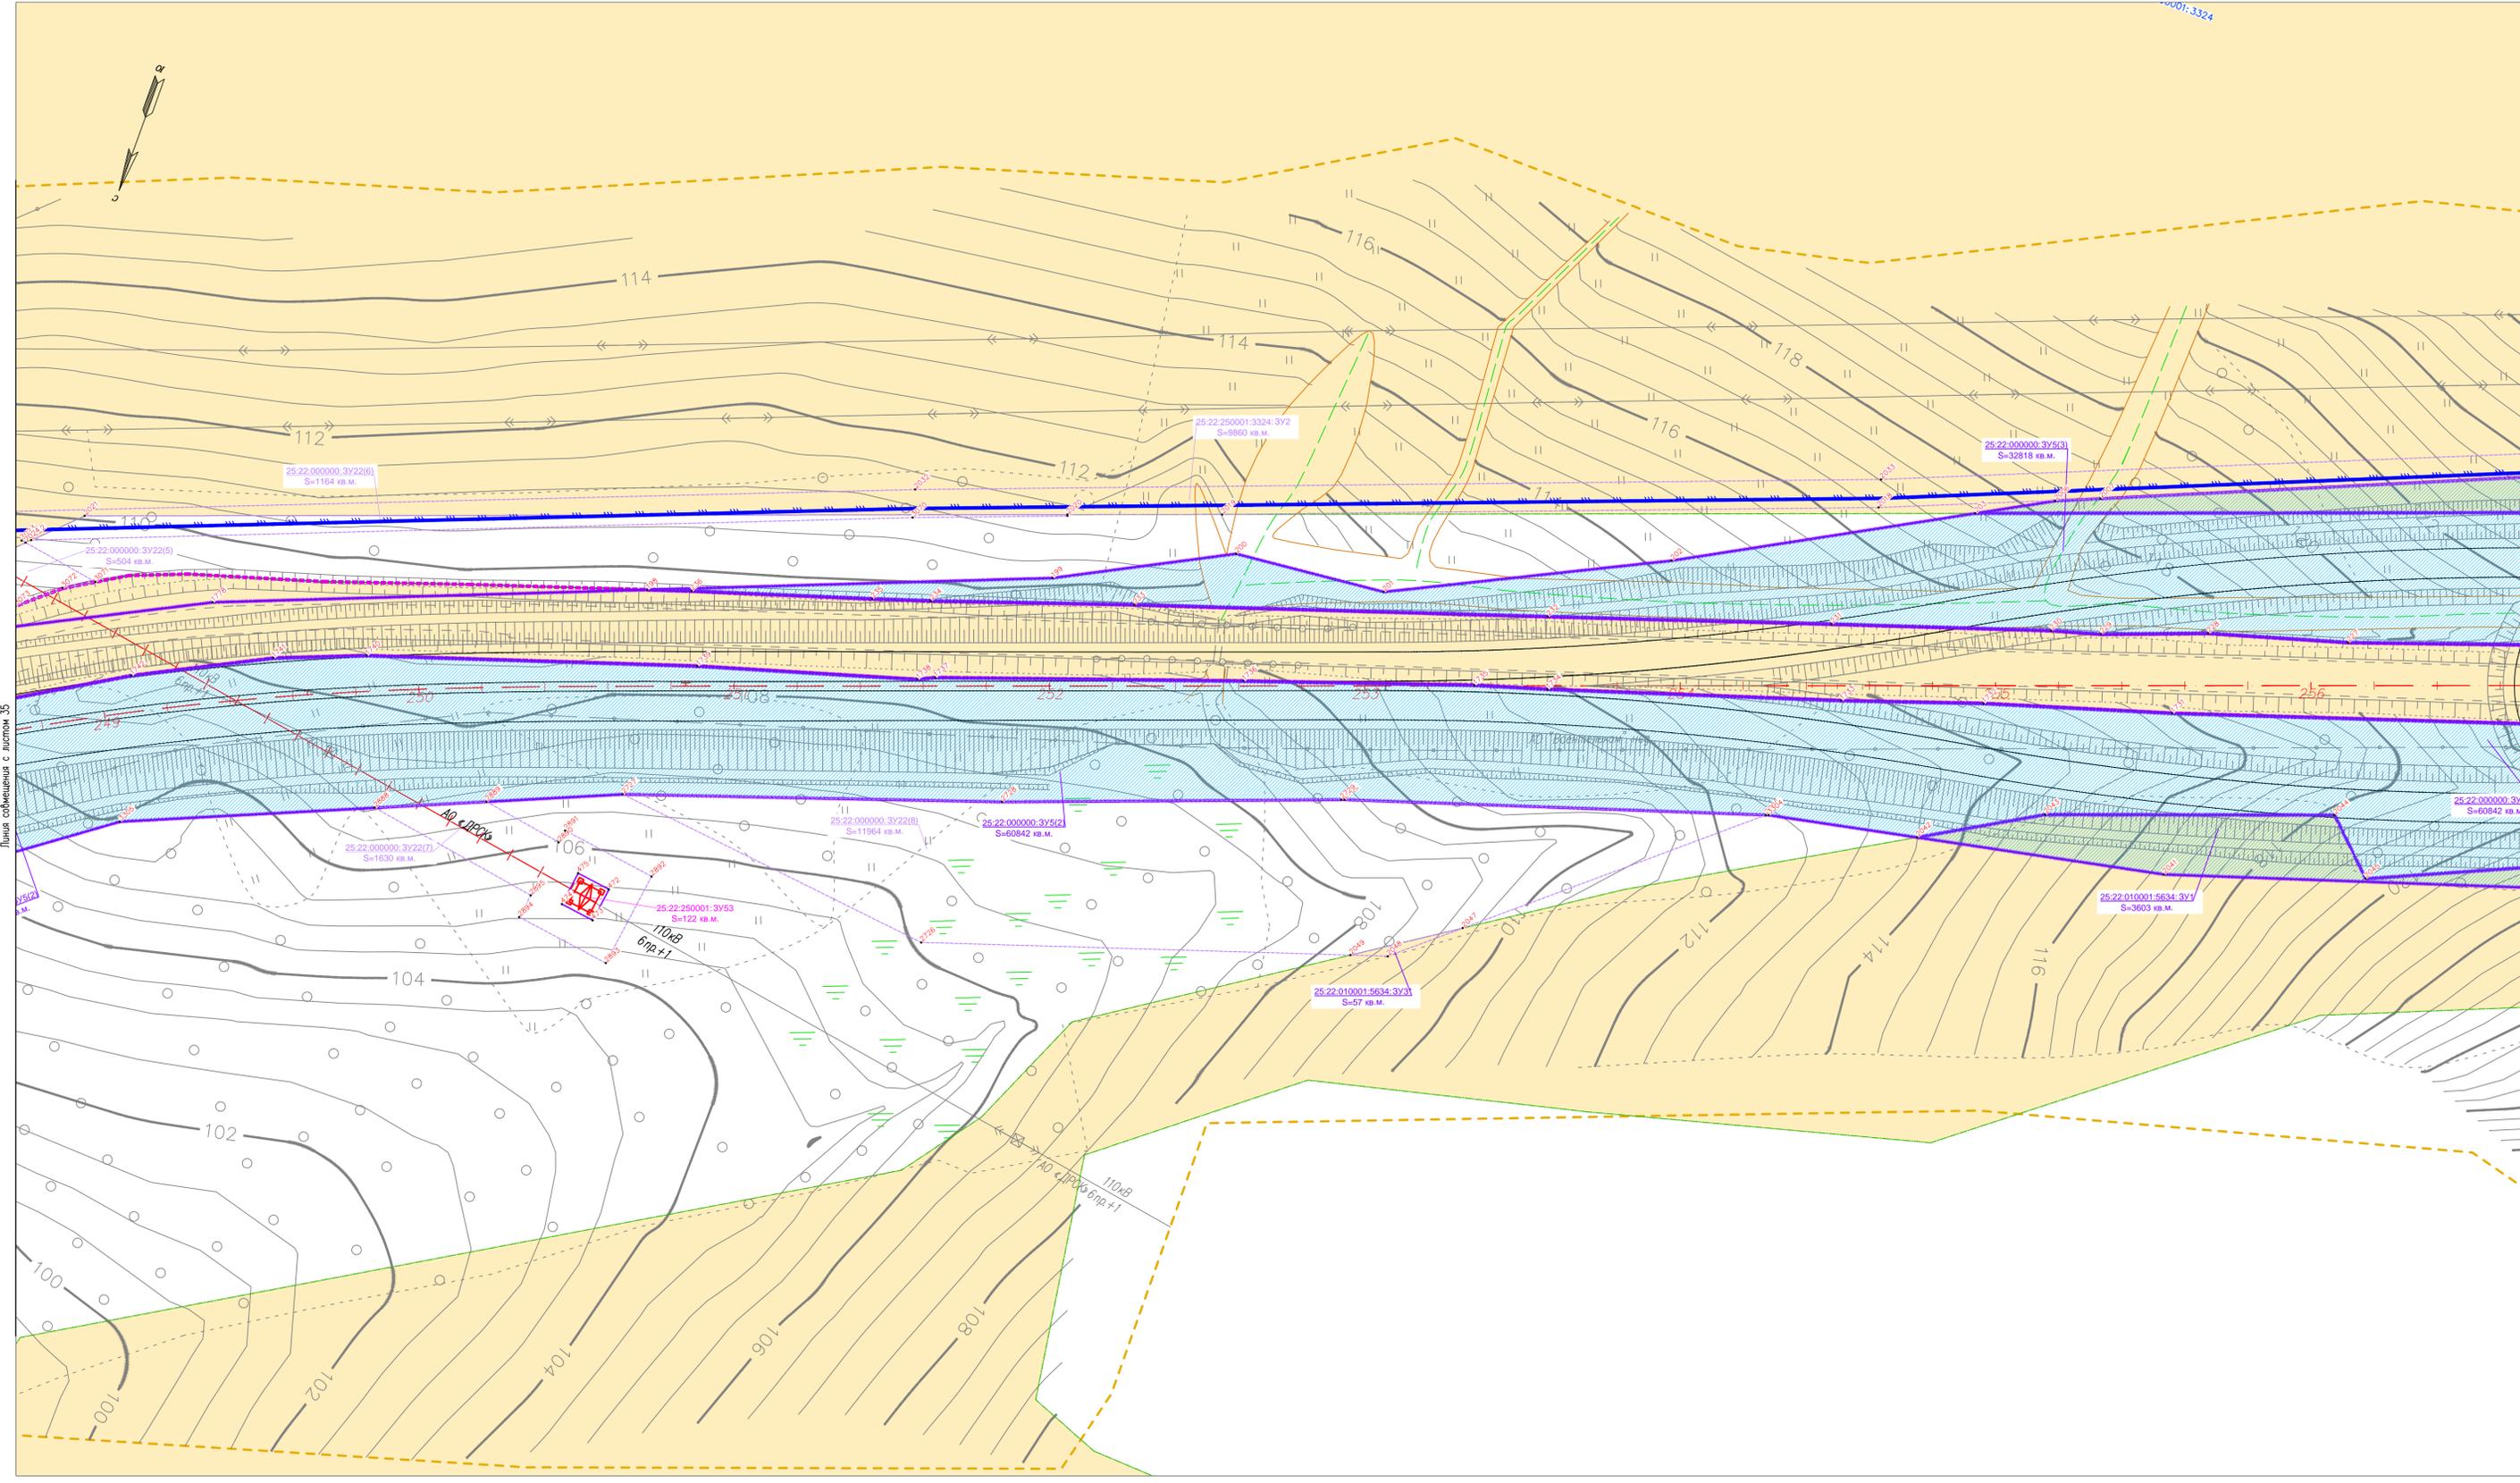

Линия соприкосновения с листом 35

Линия соприкосновения с листом 37

Схема расположения листов, фрагмент

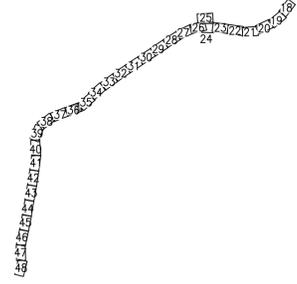


Условные обозначения границ	
	часть земельного участка, попадающая в полосу постоянного отвода автомобильной дороги
	границы кадастровых кварталов, обозначение кадастрового квартала
	обозначение кадастрового номера земельного участка
	граница земельного участка по сведениям из ЕГРН
	границы формируемых земельных участков для размещения объекта капитального строительства федерального значения
	границы формируемых земельных участков на период реконструкции объекта капитального строительства федерального значения
	границы формируемых земельных участков для размещения перестроиваемой городской застройки
	границы полосы отвода автомобильной дороги общего пользования федерального значения А-370 (25.00.000000.8)
	границы муниципальных образований сельских поселений Черногозского района Приморского края
	границы населенных пунктов
	границы формируемых земельных участков под путепровод, передаваемый ОМСУ

- Примечания:
1. План составлен по материалам изысканий, выполненных ООО "ГИП" в мае-августе 2017 г.;
  2. Система координат МСК-25, зона 2, система высот - Балтийская 1977 г.;
  3. Границы земельных участков представлены в соответствии со сведениями из ЕГРН;
  4. Список земель подлежащих резервированию и изъятию представлен в томе 3.1

ГК N10-17/ПИР-СРЗ					
Строительство и реконструкция автомобильной дороги М-60 "Уссури" от Хабаровска до Владивостока. Реконструкция автомобильной дороги А-370 "Уссури" Хабаровск - Владивосток км 557 - км 591, Приморский край					
Изм.	Кол.уч.	Лист	№ док.	Подпись	Дата
Разроб.	Давлетбаев А.Ф.				18.06.17
Проверил	Самуилин М.Р.				18.06.17
ГИП	Крулькова Н. М.				18.06.17


Схема резервирования земель, необходимых для размещения объекта капитального строительства федерального значения		
Стадия	Лист	Листов
ПД	36	48
Масштаб 1:1000		
ООО "ГИП"		

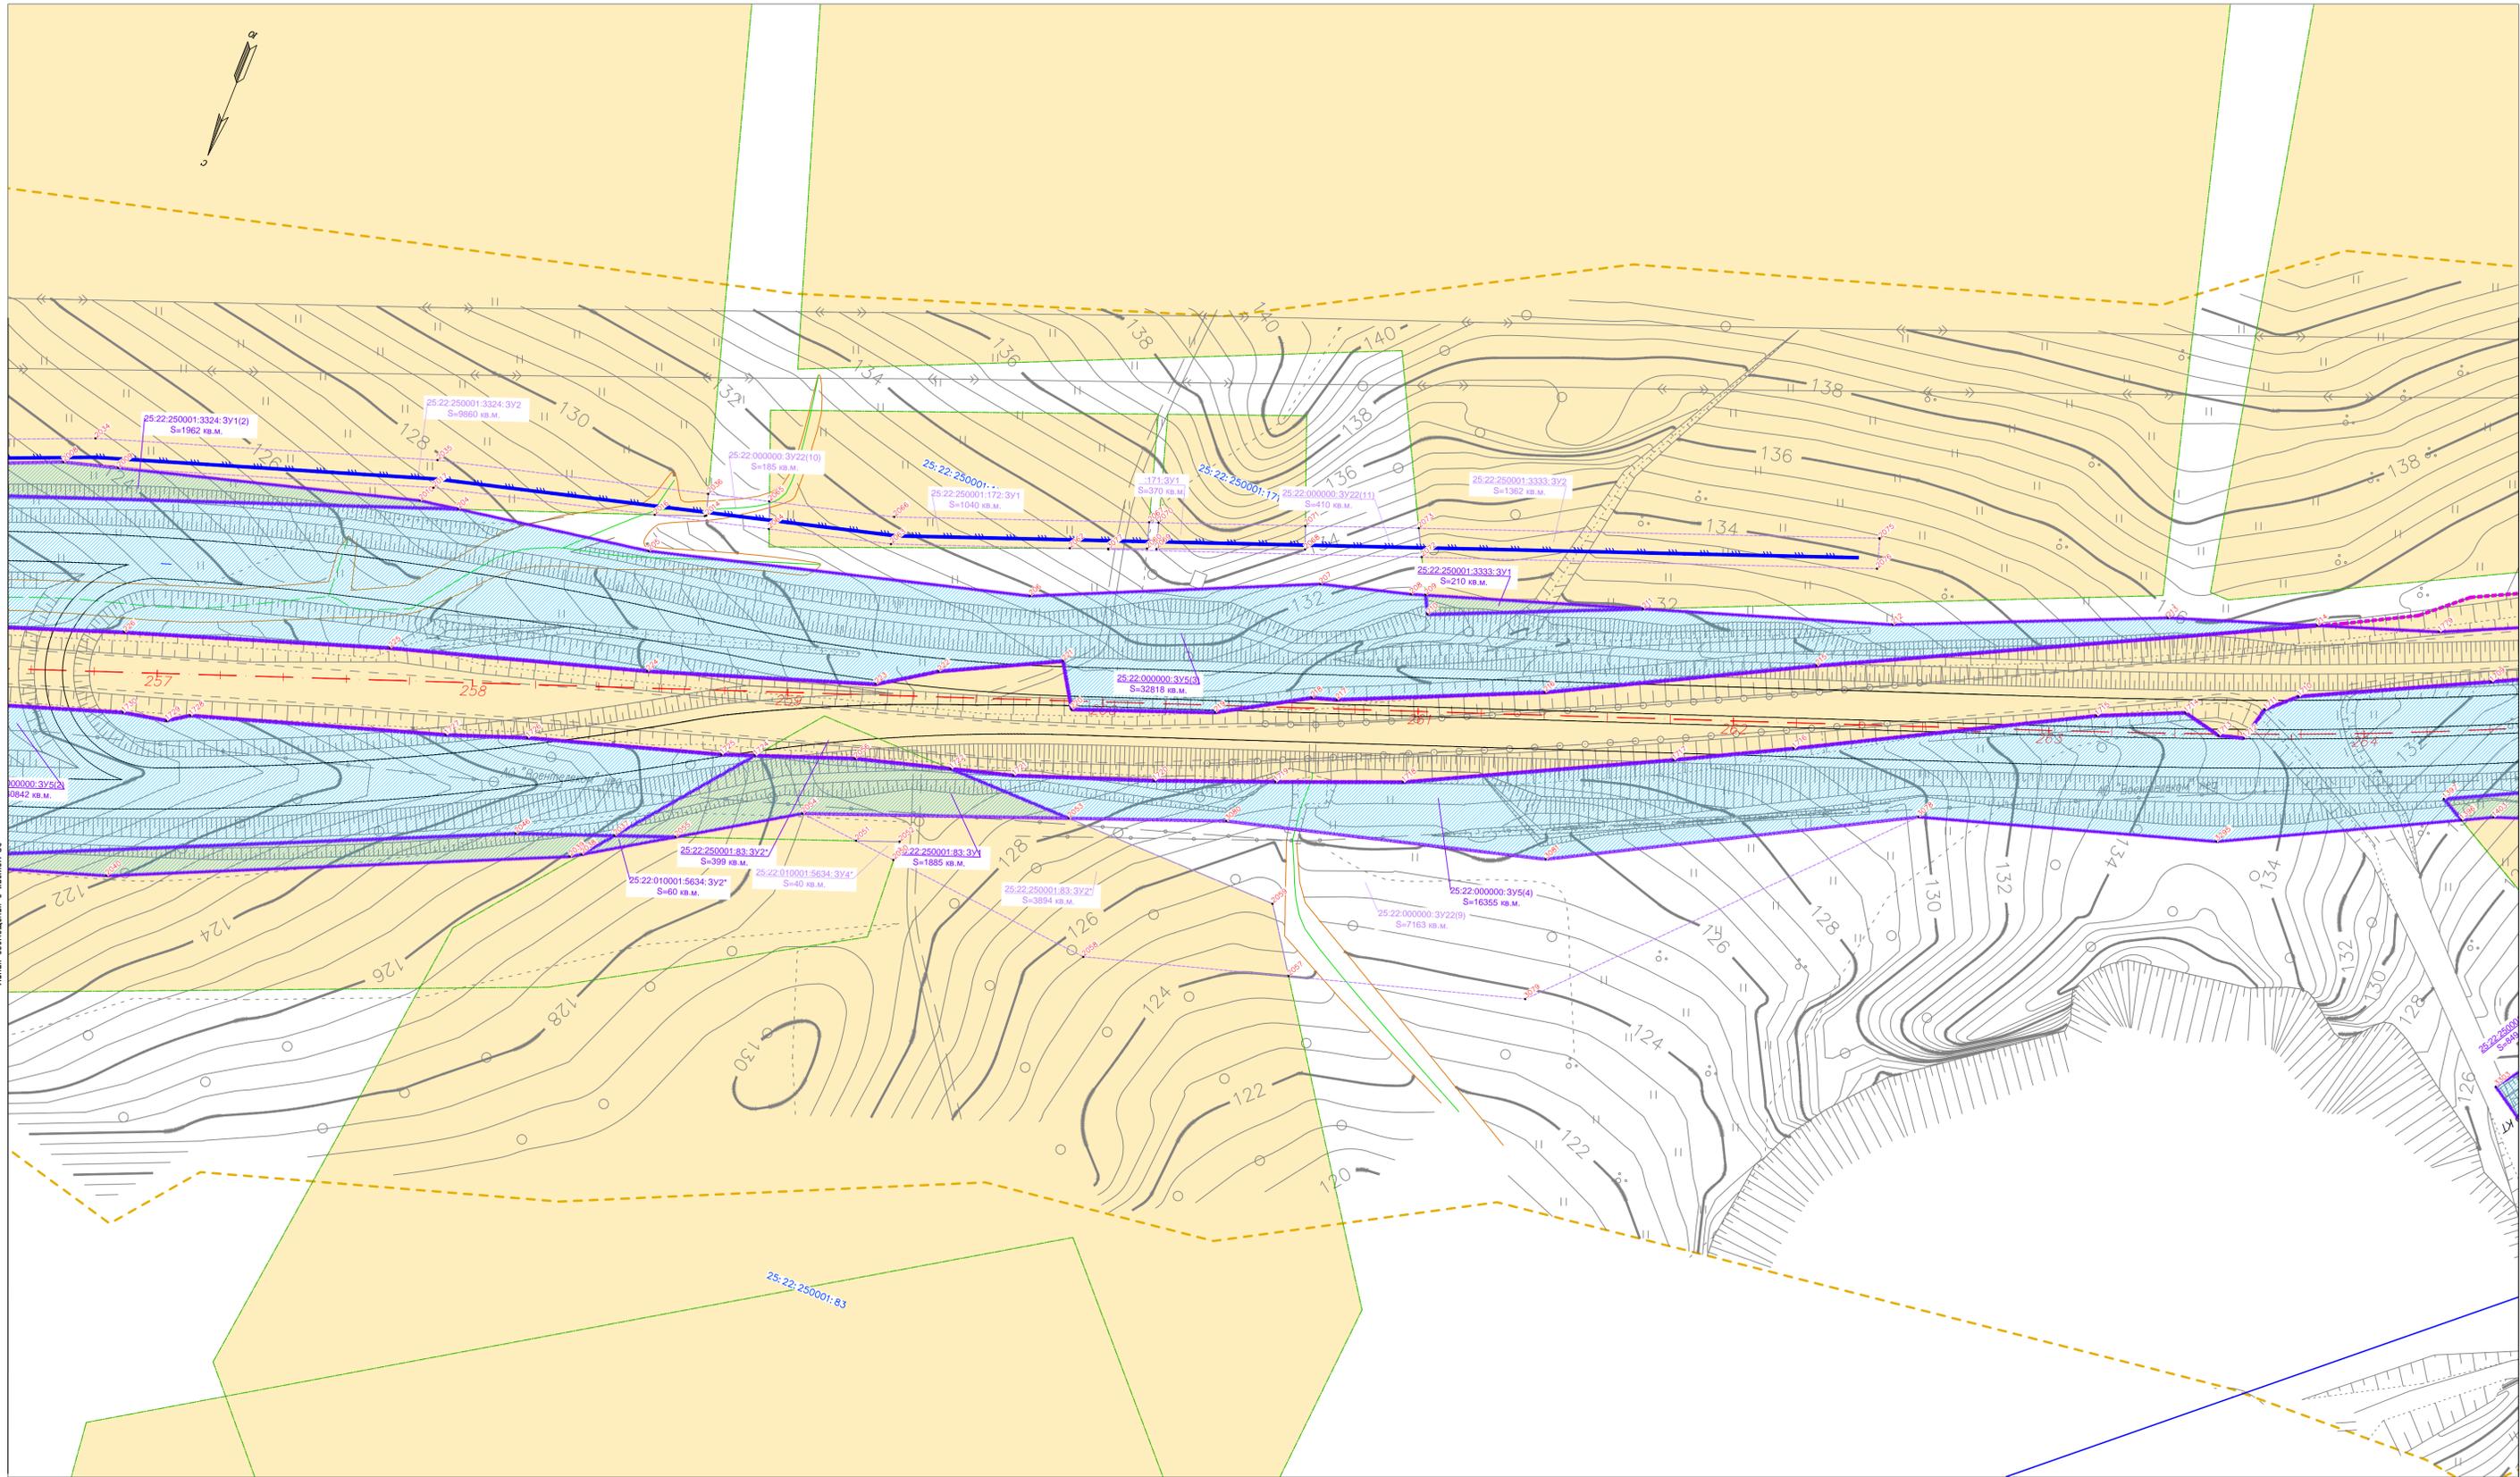

Линия со смещением с листом 36

Линия со смещением с листом 38

Схема расположения листов, фрагмент

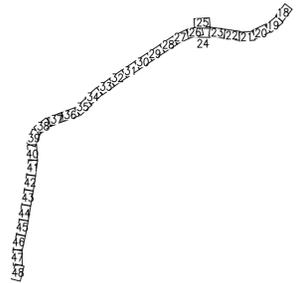

Условные обозначения границ:	
	часть земельного участка, попадающая в полосу постоянного отвода автомобильной дороги
	25:22:09:0000 границы кадастровых кварталов, обозначение кадастрового квартала
	25:22:09:0013 обозначение кадастрового номера земельного участка
	25:22:000000:3Y2(10) границы земельного участка по сведениям из ЕГРН
	1:3Y1 границы формируемых земельных участков для размещения объекта капитального строительства федерального значения
	S:3Y2 границы формируемых земельных участков на период реконструкции объекта капитального строительства федерального значения
	S:3Y1 границы формируемых земельных участков для размещения перестраиваемой дорожной линии
	границы полосы отвода автомобильной дороги общего пользования федерального значения А-370 (25:00:000000:8)
	границы муниципальных образований сельских поселений Черноголовского района Приморского края
	границы населенных пунктов
	S:3Y1 границы формируемых земельных участков под путепровод, передаваемый ОМСУ

- Примечания:
1. План составлен по материалам изысканий, выполненных ООО "ГИП" в мае-августе 2017 г.;
  2. Система координат МСК-25, зона 2, система высот - Балтийская 1977 г.;
  3. Границы земельных участков представлены в соответствии со сведениями из ЕГРН;
  4. Список земель подлежащих резервированию и изъятию представлен в томе 3.1

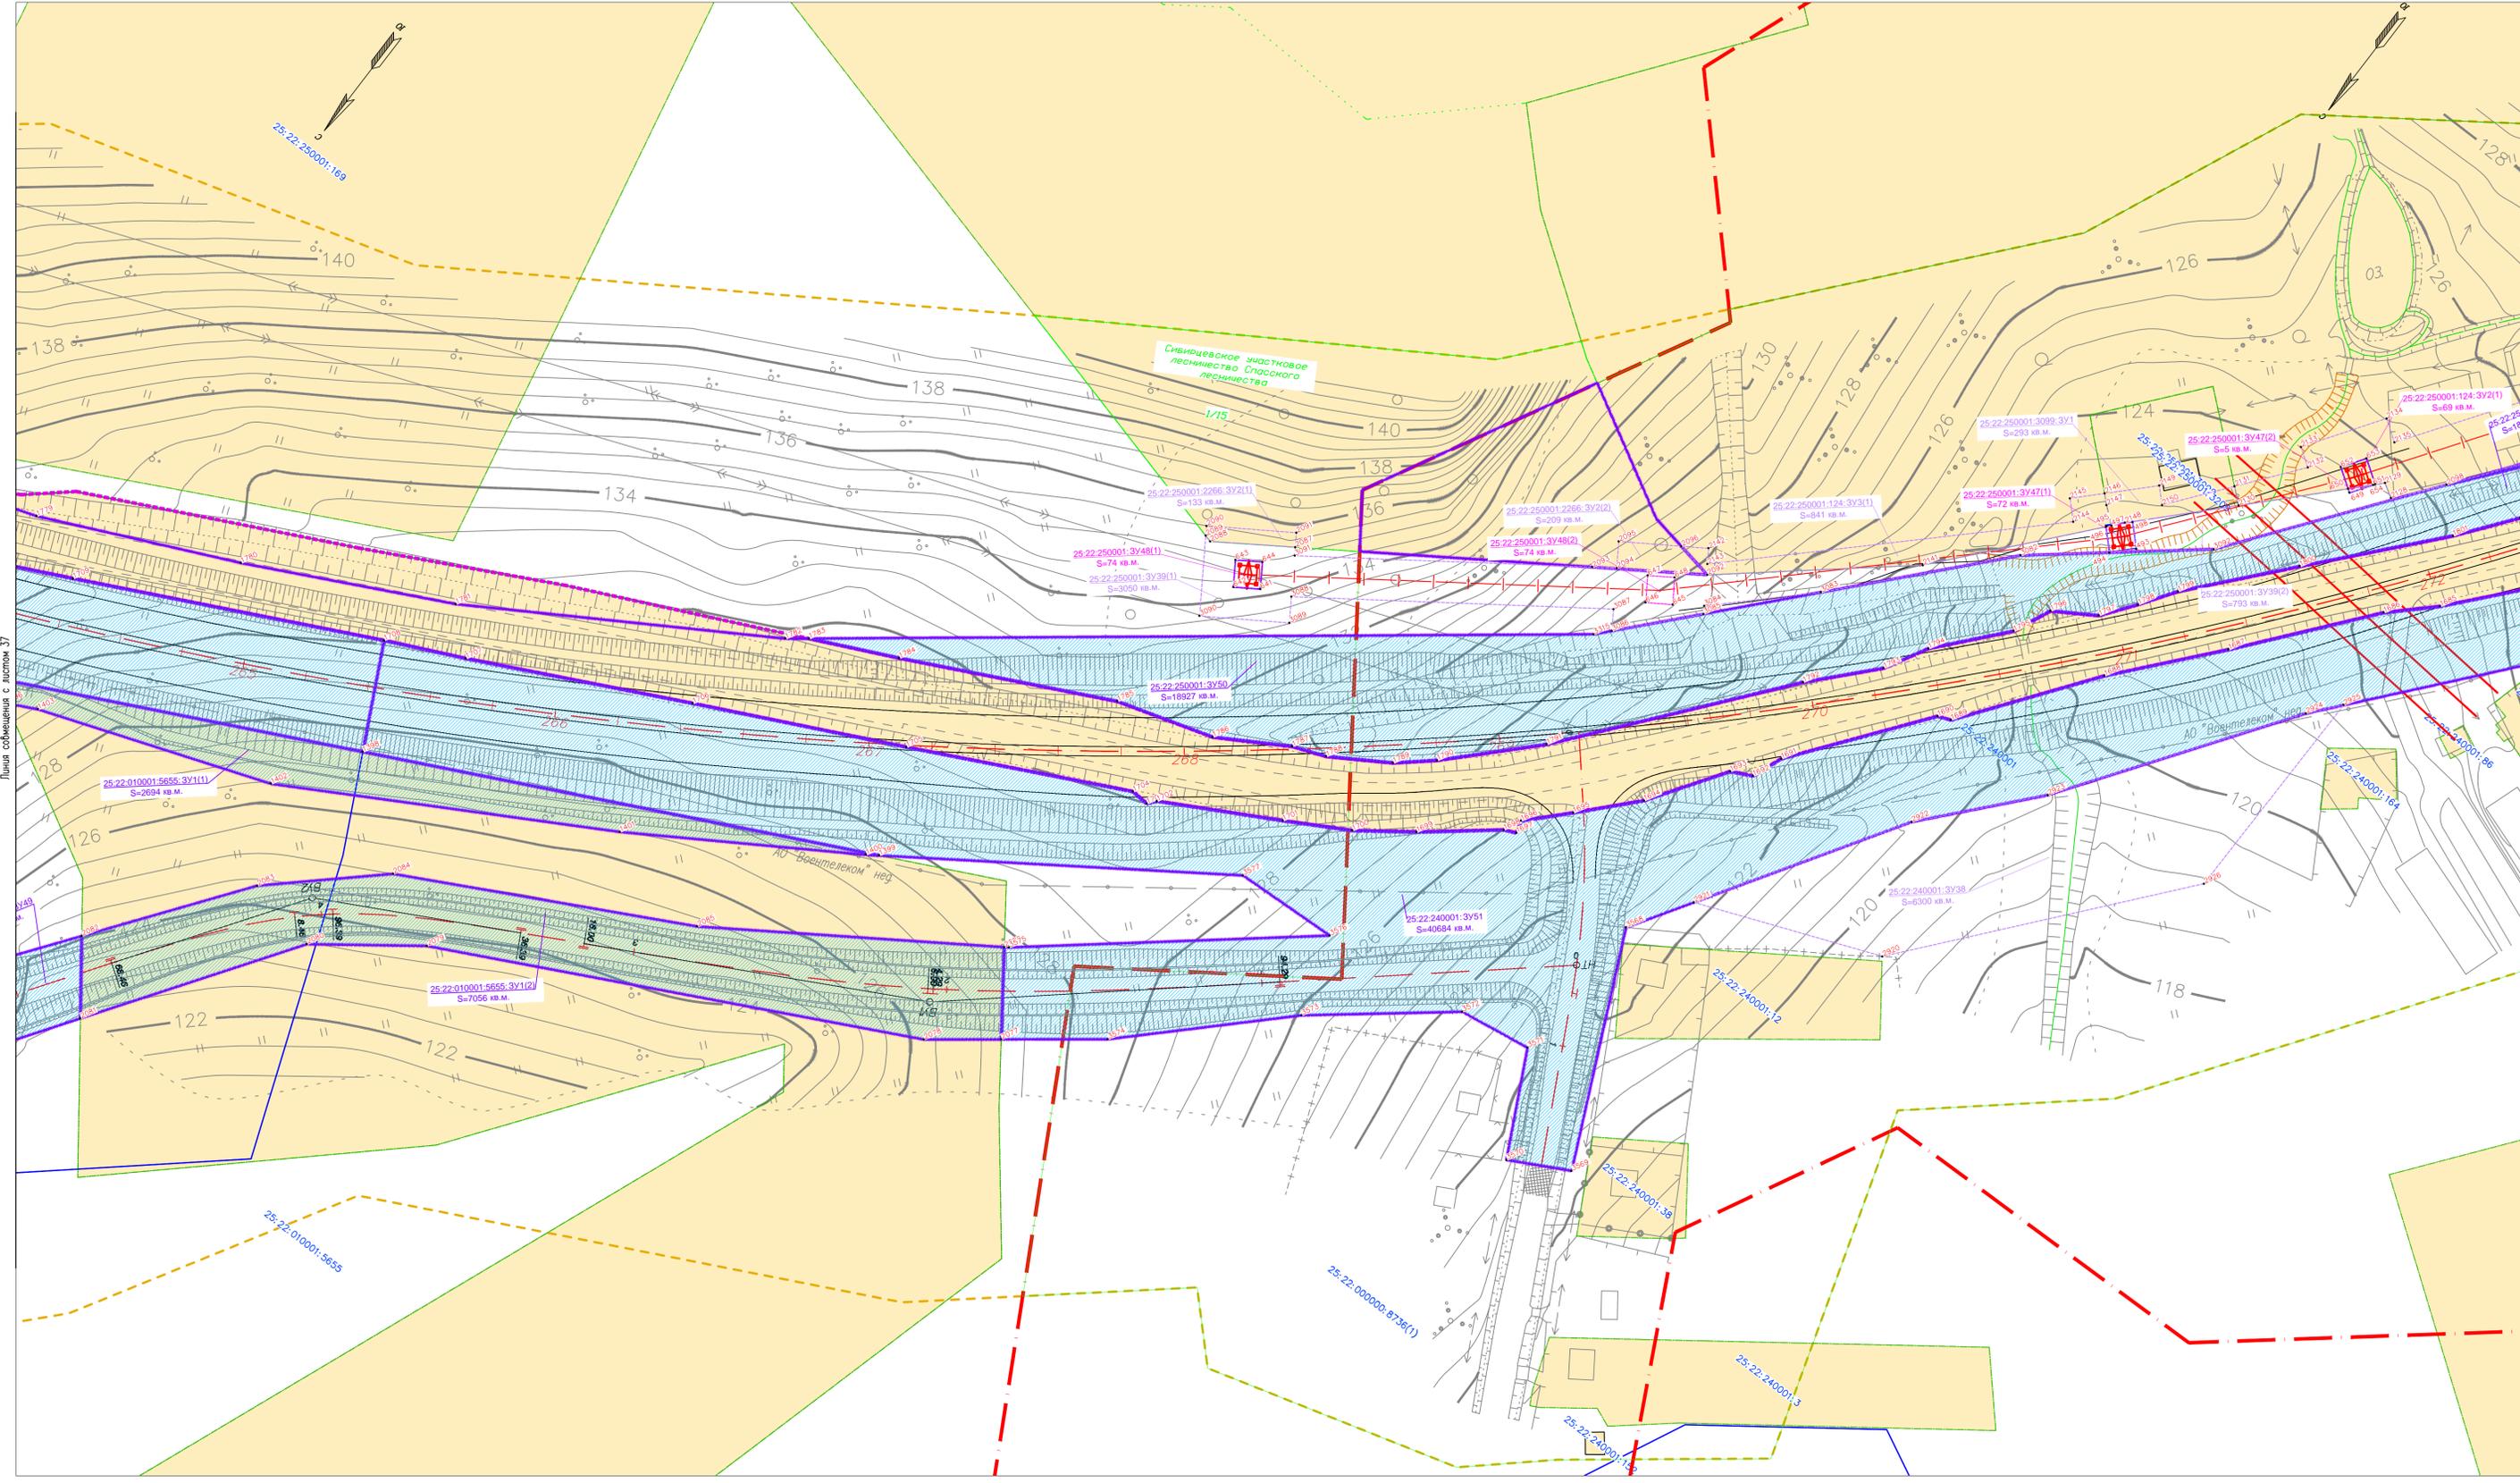
ГК N10-17/ПИР-СРЗ					
Строительство и реконструкция автомобильной дороги М-60 "Уссури" от Хабаровска до Владивостока. Реконструкция автомобильной дороги А-370 "Уссури" Хабаровск - Владивосток км 557 - км 591, Приморский край					
Изм.	Кол.уч.	Лист	№ док.	Подпись	Дата
Разроб.	Доблетов А.Ф.				18.06.17
Проверил	Самушкин М.Р.				18.06.17
ГИП	Кружкова Н.М.				18.06.17

Схема резервирования земель, необорудованных для размещения объекта капитального строительства федерального значения	Стадия	Лист	Листов
	ПД	37	48

Масштаб	1:1000
Формат А1	ООО "ГИП"



Листа собрания с листом 37

Листа собрания с листом 39



Условные обозначения границ:	
	часть земельного участка, попадающая в полосу постоянного отвода автомобильной дороги
	границы кадастровых кварталов, обозначение кадастрового квартала
	обозначение кадастрового номера земельного участка
	границы земельного участка по сведениям из ЕГРН
	границы формируемых земельных участков для размещения объекта капитального строительства федерального значения
	границы формируемых земельных участков на период реконструкции объекта капитального строительства федерального значения
	границы формируемых земельных участков для размещения перестроиваемой дорожной линии
	границы полосы отвода автомобильной дороги общего пользования федерального значения А-370 (25:00:000000:8)
	границы муниципальных образований сельских поселений Чернышевского района Приморского края
	границы населенных пунктов
	границы формируемых земельных участков под путепровод, передаваемый ОМСУ

- Примечания:
1. План составлен по материалам изысканий, выполненных ООО "ГИП" в мае-августе 2017 г.;
  2. Система координат МСК-25, зона 2, система высот - Балтийская 1977 г.;
  3. Граница земельных участков представлена в соответствии со сведениями из ЕГРН;
  4. Список земель подлежащих резервированию и изъятию представлен в теме 3.1

ГК N10-17/ПИР-СРЗ					
Строительство и реконструкция автомобильной дороги М-60 "Усури" от Хабаровского Владивостока. Реконструкция автомобильной дороги А-370 "Усури" Хабаровск - Владивосток км 557 - км 591, Приморский край					
Изм.	Кол.уч.	Лист	№ док.	Подпись	Дата
Разроб.	Доблываев А.Ф.		18.06.17		
Проверил	Самушкин М.Р.		18.06.17		
ГИП	Кружкова Н. М.		18.06.17		


Схема резервирования земель, необходимых для размещения объекта капитального строительства федерального значения	Стадия	Лист	Листов
	ПД	38	48

Масштаб 1:1000

ООО "ГИП"

Формат А1


Имя, N позв. Листов и дата Выходной лист

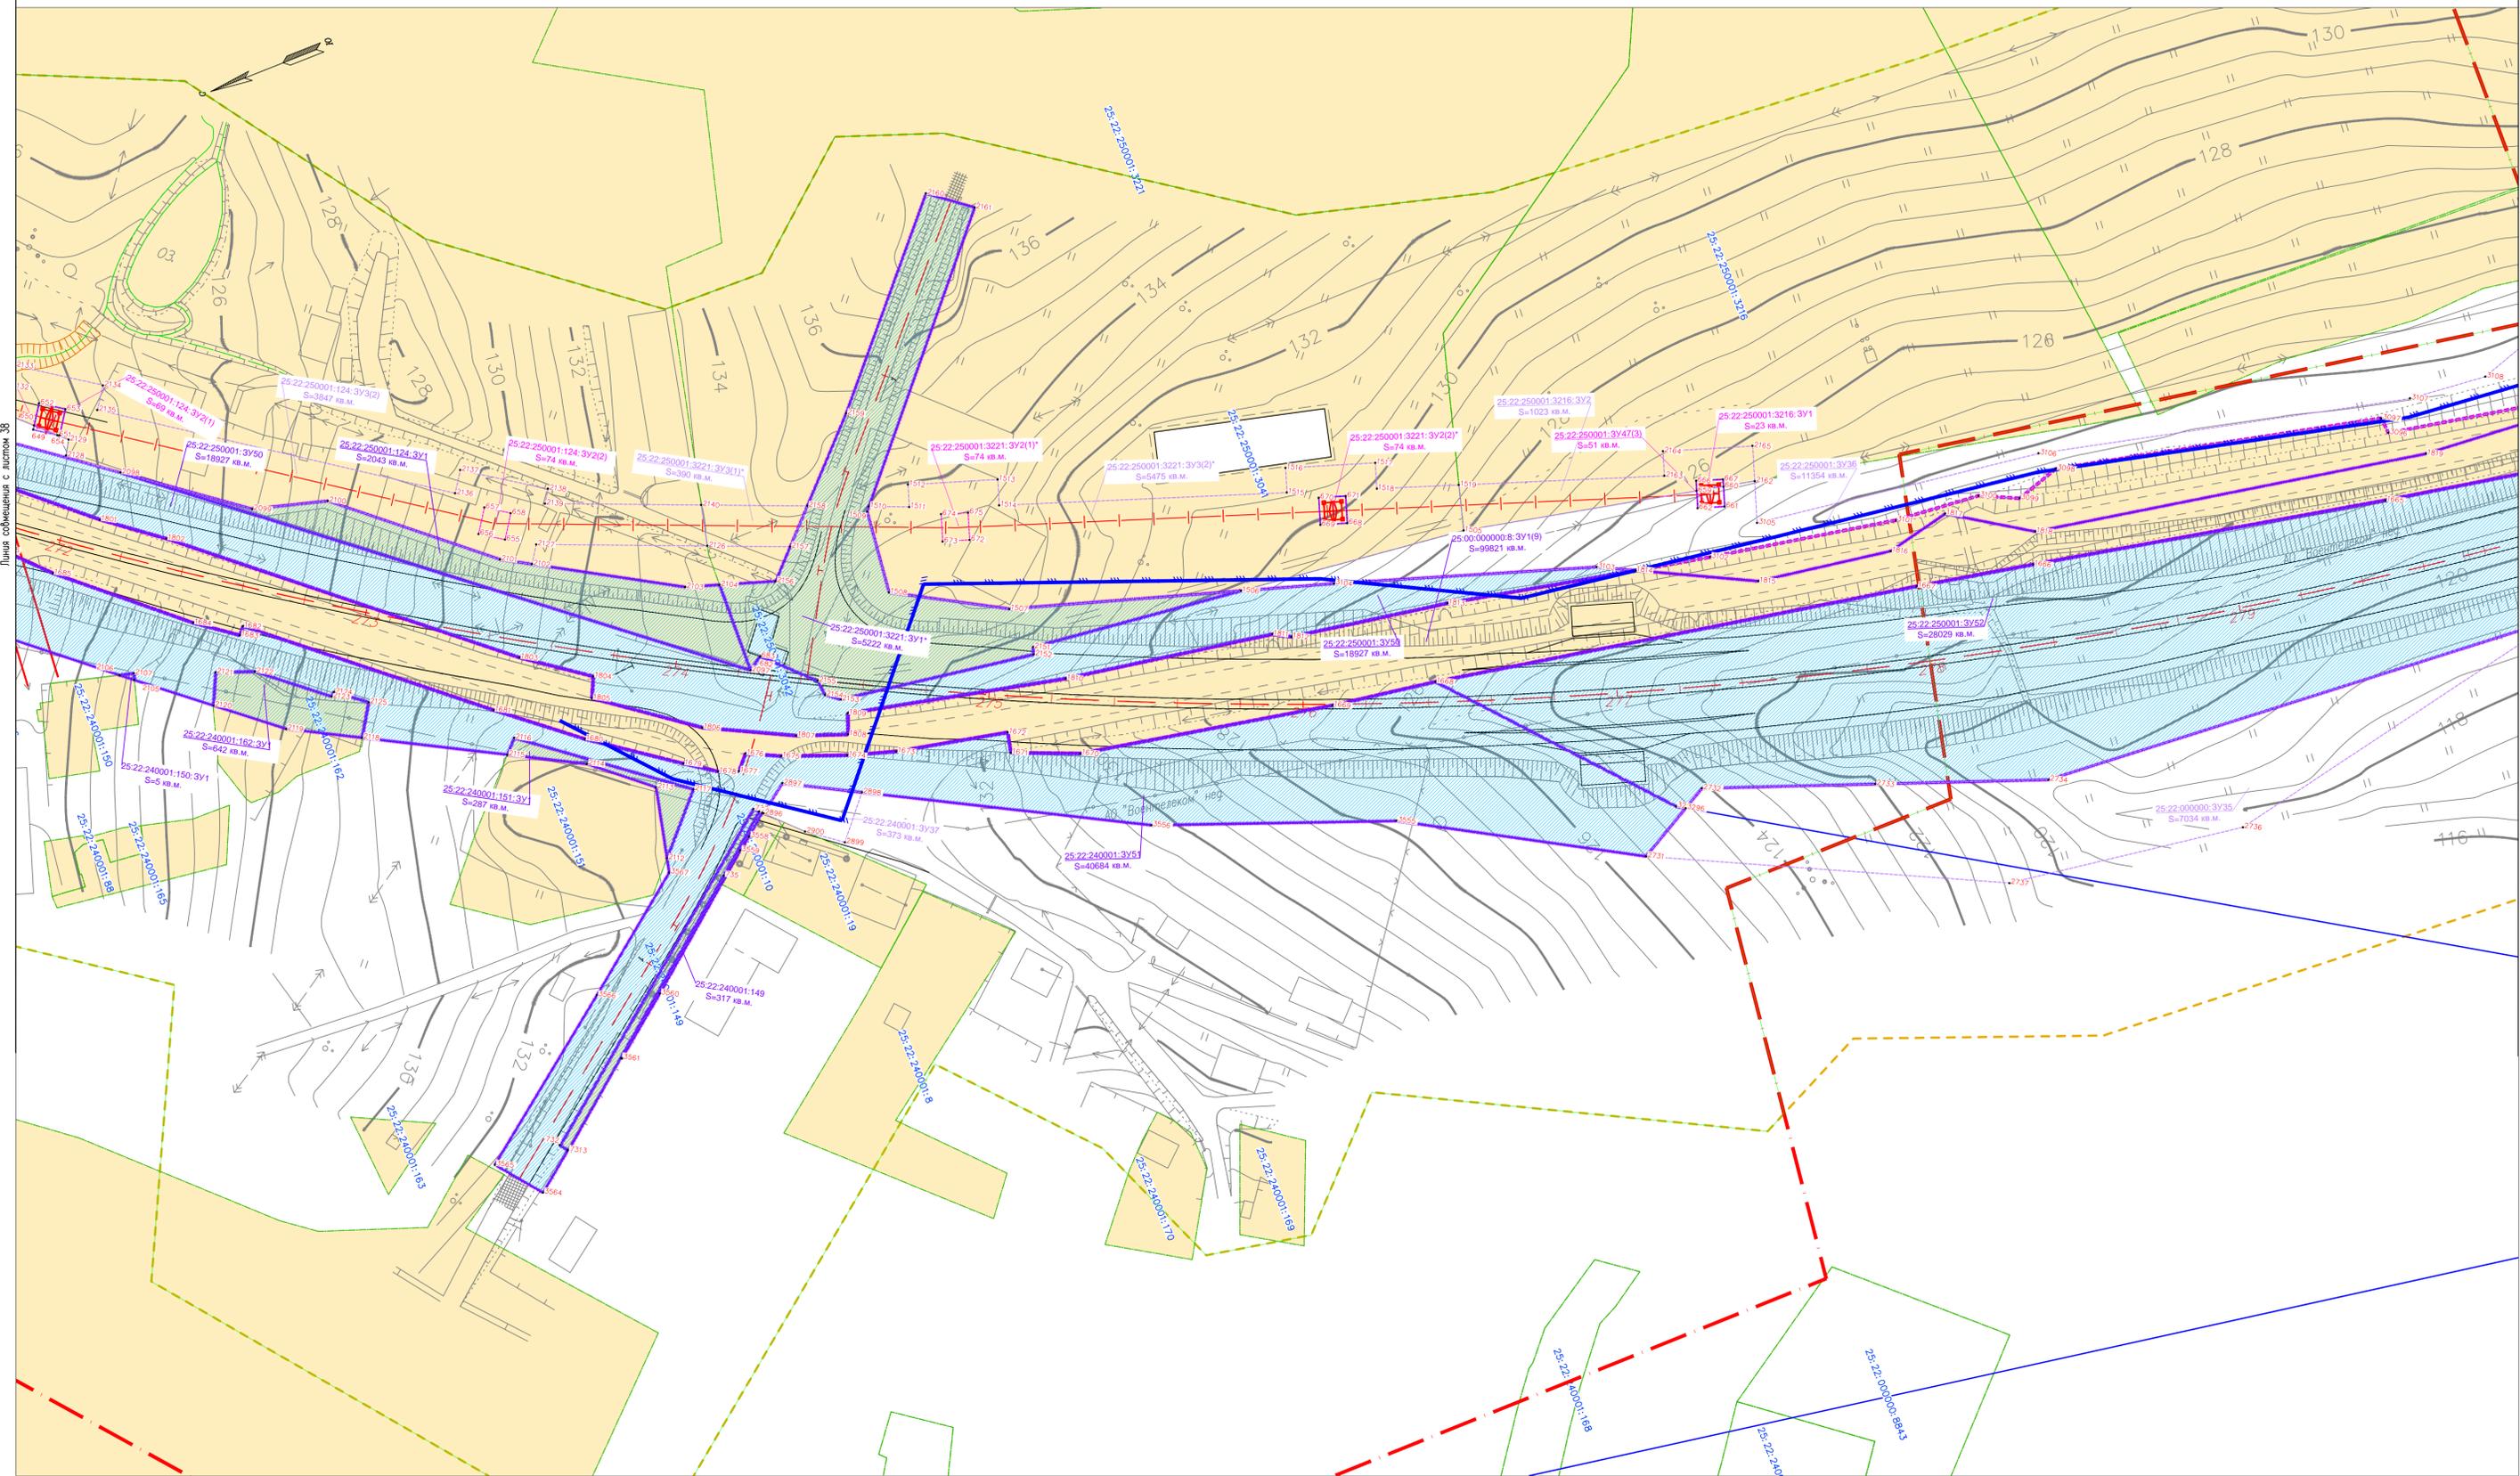

Линия сообщения с листом 38

Линия сообщения с листом 40

Схема расположения листов, фрагмент

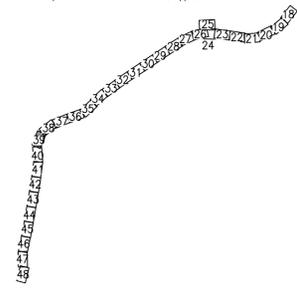


Условные обозначения границ	
	часть земельного участка, попадающая в полосу постоянного отвода автомобильной дороги
	границы кадастровых кварталов, обозначение кадастрового квартала
	обозначение кадастрового номера земельного участка
	границы земельных участков для размещения объекта капитального строительства федерального значения
	границы земельных участков на период реконструкции объекта капитального строительства федерального значения
	границы земельных участков для размещения перестроиваемой дорожной линии
	границы полосы отвода автомобильной дороги общего пользования федерального значения А-370 (25:00:000000:8)
	границы муниципальных образований сельских поселений Черноголовского района Приморского края
	границы населенных пунктов
	границы земельных участков под путепровод, передаваемый ОМСУ

- Примечания:  
 1. План составлен по материалам изысканий, выполненных ООО "ГИП" в мае-августе 2017 г.;  
 2. Система координат МСК-25, зона 2, система высот - Балтийская 1977 г.;  
 3. Границы земельных участков представлены в соответствии со сведениями из ЕГРН;  
 4. Список земель подлежащих резервированию и изъятию представлен в том 3.1

ГК N10-17/ПИР-СРЗ					
Строительство и реконструкция автомобильной дороги М-60 "Уссури" от Хабаровска до Владивостока. Реконструкция автомобильной дороги А-370 "Уссури" Хабаровск - Владивосток км 557 - км 591, Приморский край					
Изм.	Кол.уч.	Лист	№ док.	Подпись	Дата
Рераб.	Добавлен	А.Ф.	18.06.17		18.06.17
Проверил	Самуилин	М.Р.	18.06.17		18.06.17
ГИП	Кружкова	Н.М.	18.06.17		18.06.17


Схема резервирования земель, необходу-ма для размещения объекта капита-льного строительства федерального значе-ния			Стация	Лист	Листов
Масштаб 1:1000			ПД	39	48
ООО "ГИП"					

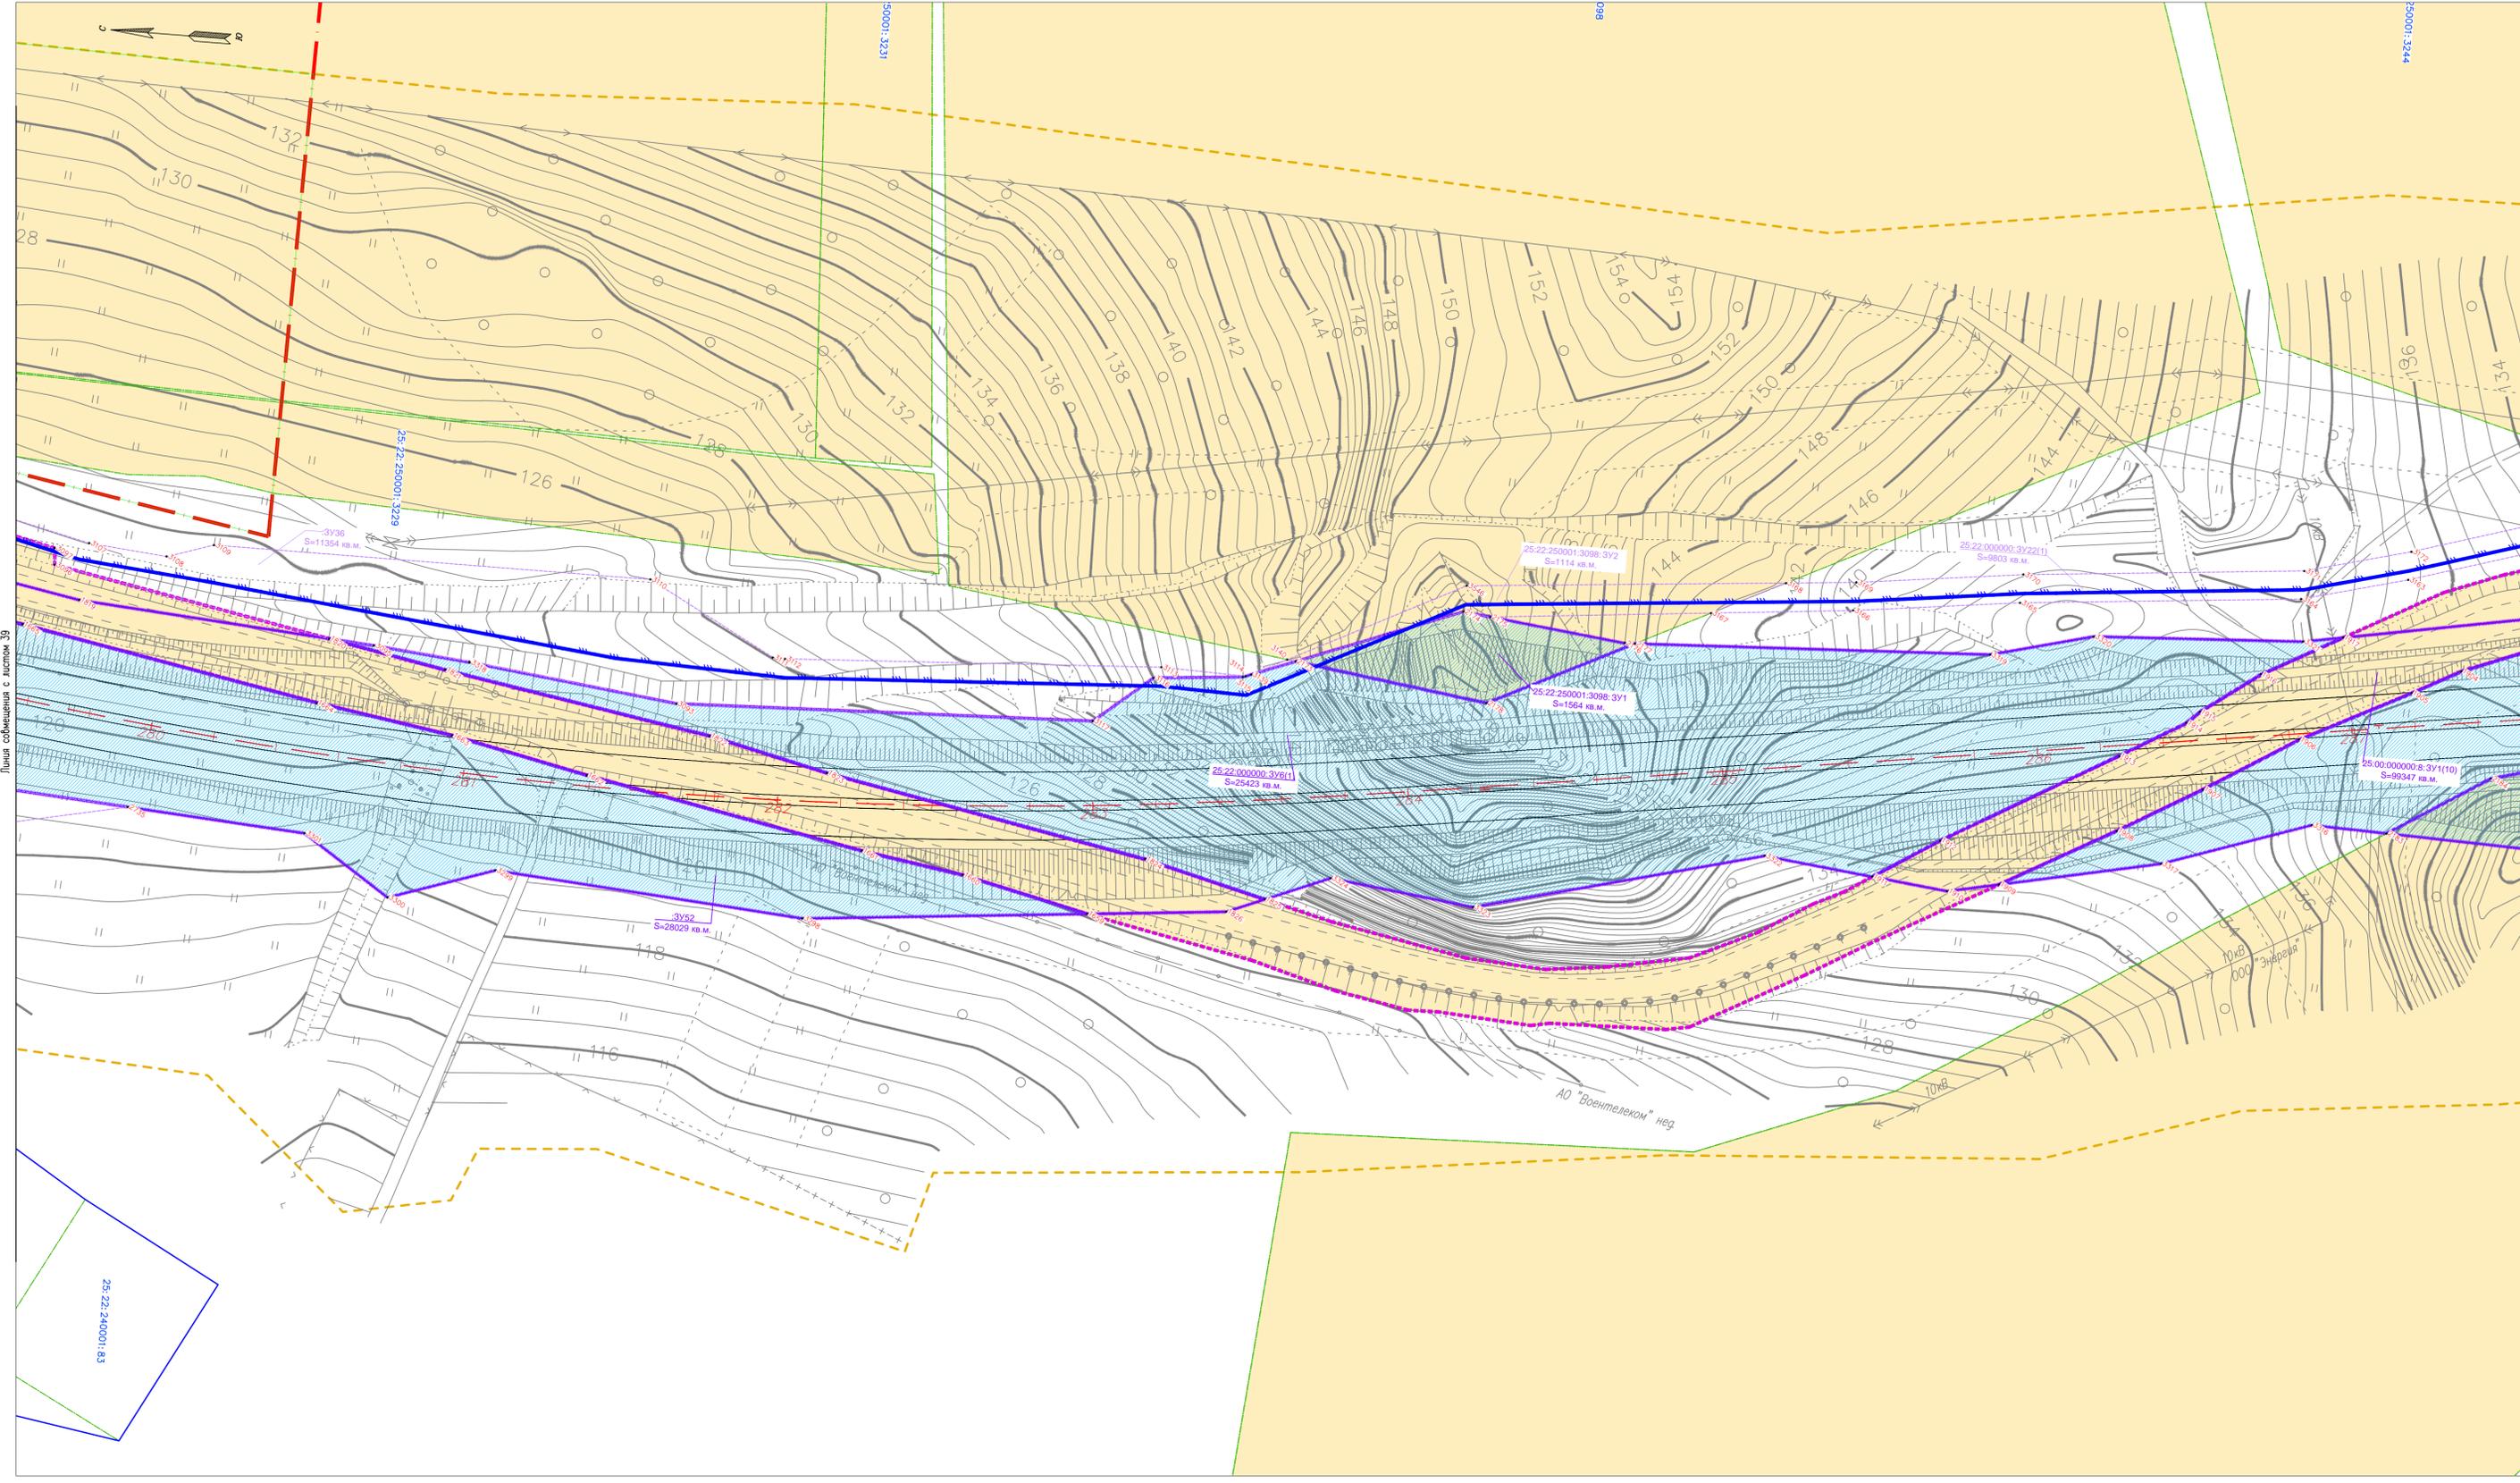

Листа собщения с листом 39

Листа собщения с листом 41

Схема расположения листов, фрагмент

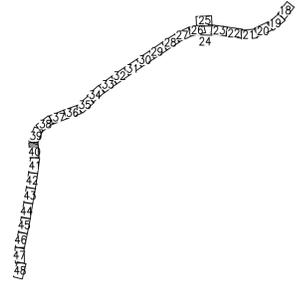

Условные обозначения границ:	
	часть земельного участка, попадающая в полосу постоянного отвода автомобильной дороги
	25:22:000000:32811 границы кадастровых кварталов, обозначение кадастрового квартала
	25:22:000000:32811 обозначение кадастрового номера земельного участка
	25:22:000000:32811 границы земельного участка по сведениям из ЕГРН
	11:311 границы формируемых земельных участков для размещения объекта капитального строительства федерального значения
	S:302 границы формируемых земельных участков на период реконструкции объекта капитального строительства федерального значения
	S:301 границы формируемых земельных участков для размещения перестроиваемой дорожной линии
	границы полосы отвода автомобильной дороги общего пользования федерального значения А-370 (25:00:000000:8)
	границы муниципальных образований сельских поселений Чернышевского района Приморского края
	границы населенных пунктов
	S:301 границы формируемых земельных участков под путепровод, передаваемый ОМСУ

- Примечания:
1. План составлен по материалам изысканий, выполненных ООО "ГИП" в мае-августе 2017 г.;
  2. Система координат МСК-25, зона 2, система высот - Балтийская 1977 г.;
  3. Границы земельных участков представлены в соответствии со сведениями из ЕГРН;
  4. Список земель подлежащих резервированию и изъятию представлен в том 3.1

ГК N10-17/ПИР-СРЗ					
Строительство и реконструкция автомобильной дороги М-60 "Усури" от Хабаровска до Владивостока. Реконструкция автомобильной дороги А-370 "Усури" Хабаровск - Владивосток км 557 - км 591, Приморский край					
Изм.	Кол.уч.	Лист	№ док.	Подпись	Дата
Разроб.	Добеляев А.Ф.				18.06.17
Проверил	Самушкин М.Р.				18.06.17
ГИП	Кружкова Н. М.				18.06.17

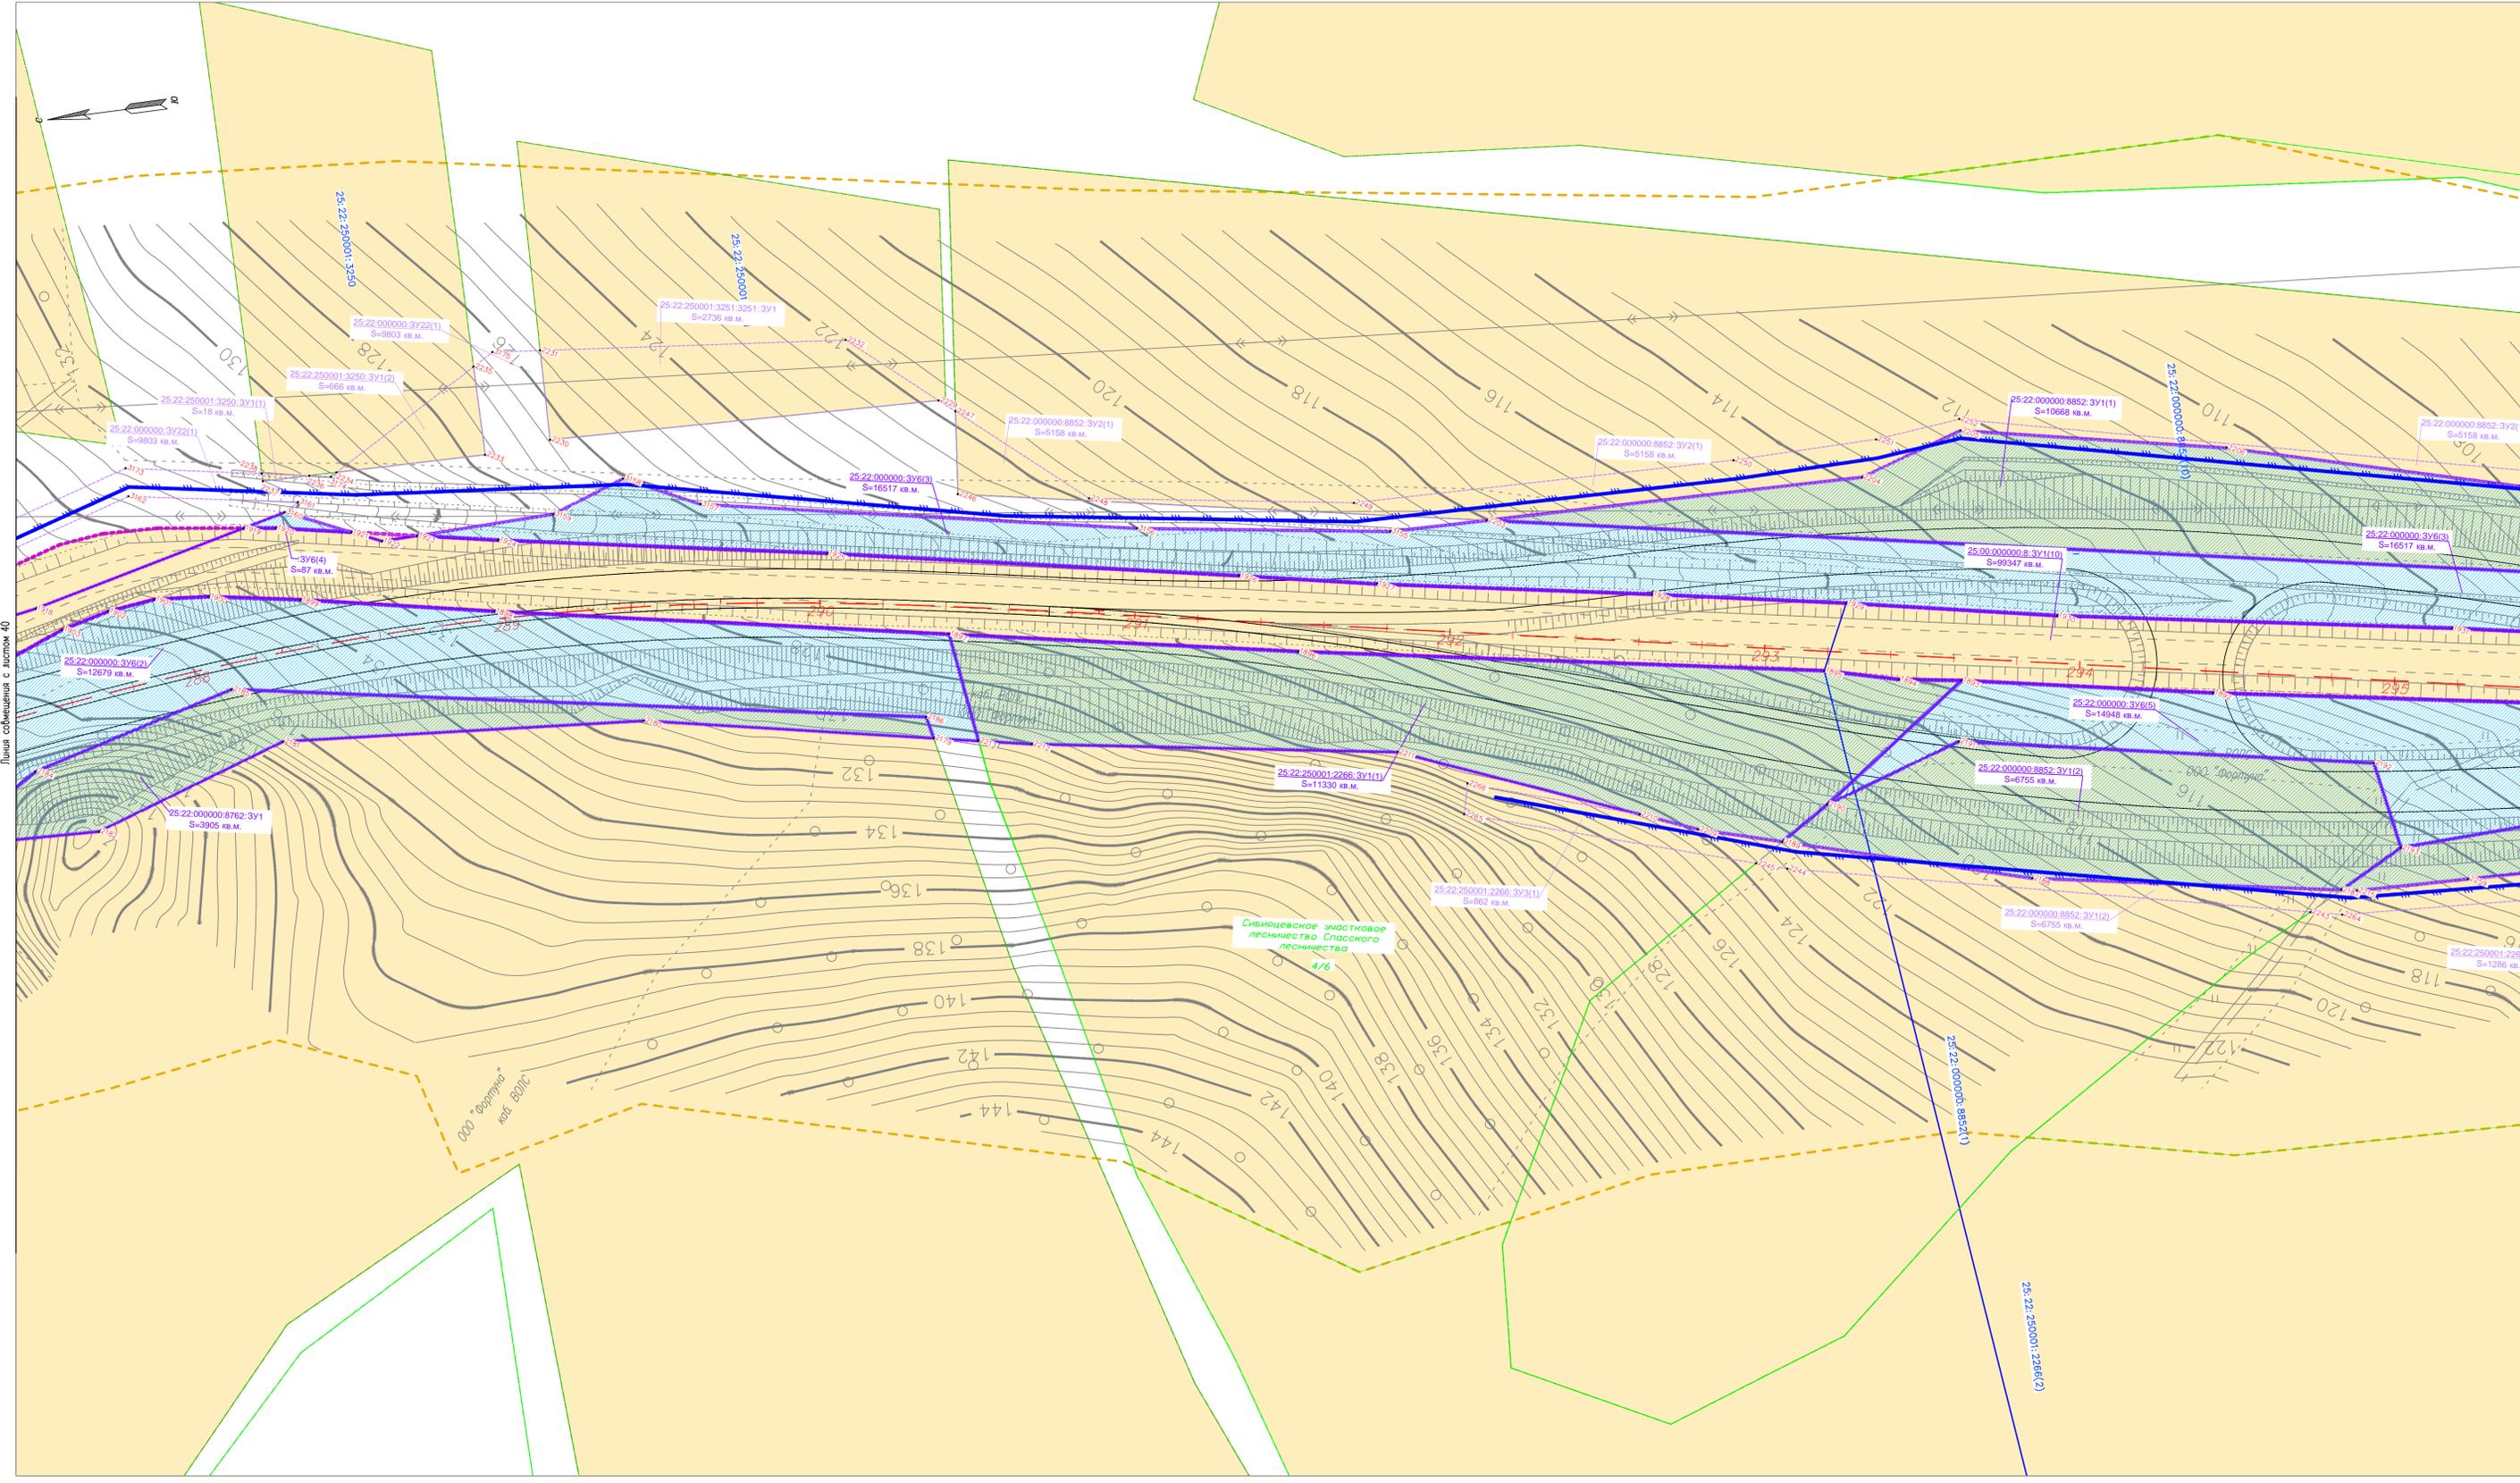
  

Схема резервирования земель, необходи-ма для размещения объекта капиталь-ного строительства федерального значе-ния	Стадия	Лист	Листов
	ПД	40	48

Масштаб	1:1000
Формат А1	ООО "ГИП"


Взам. инж. Н. Сидорова  
 Подпись и дата  
 2017 г. 18.06.17



Листа собрания с листом 40

Листа собрания с листом 42

Схема расположения листов, фрагмент

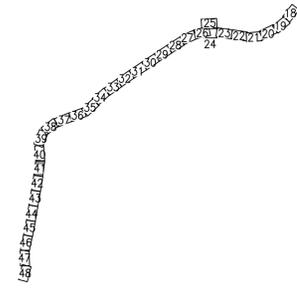

Условные обозначения границ:	
	часть земельного участка, попадающая в полосу постоянного отвода автомобильной дороги
	25:22:000000:3Y2(1) границы кадастровых кварталов, обозначение кадастрового квартала
	25:22:000000:3Y2(1) обозначение кадастрового номера земельного участка
	25:22:000000:3Y2(1) границы земельного участка по сведениям из ЕГРН
	1:301 границы формируемых земельных участков для размещения объекта капитального строительства федерального значения
	1:302 границы формируемых земельных участков на период реконструкции объекта капитального строительства федерального значения
	1:303 границы формируемых земельных участков для размещения перестраиваемой дорожной линии
	1:304 границы полосы отвода автомобильной дороги общего пользования федерального значения А-370 (25:00:000000:8)
	1:305 границы муниципальных образований сельских поселений Черноголовского района Приморского края
	1:306 границы населенных пунктов
	1:307 границы формируемых земельных участков под путепровод, передаваемый ОМСУ

- Примечания:
1. План составлен по материалам изысканий, выполненных ООО "ГИП" в мае-августе 2017 г.;
  2. Система координат МСК-25, зона 2, система высот - Балтийская 1977 г.;
  3. Границы земельных участков представлены в соответствии со сведениями из ЕГРН;
  4. Список земель подлежащих резервированию и изъятию представлен в томе 3.1

ГК N10-17/ПИР-СРЗ					
Строительство и реконструкция автомобильной дороги М-60 "Усури" от Хабаровского Владивостока. Реконструкция автомобильной дороги А-370 "Усури" Хабаровск - Владивосток км 557 - км 591, Приморский край					
Изм.	Кол.уч.	Лист	№ док.	Подпись	Дата
Разроб.	Доблетов А.Ф.		18.06.17		
Проверил	Самуилин М.Р.		18.06.17		
ГИП	Кружкова Н. М.		18.06.17		

Схема резервирования земель, неосвоенных для размещения объекта капитального строительства федерального значения	Стадия	Лист	Листов
	ПД	41	48

Масштаб 1:1000


ООО "ГИП"

Формат А1

Взам. инв. №

Листы и дата


Инв. № подл.

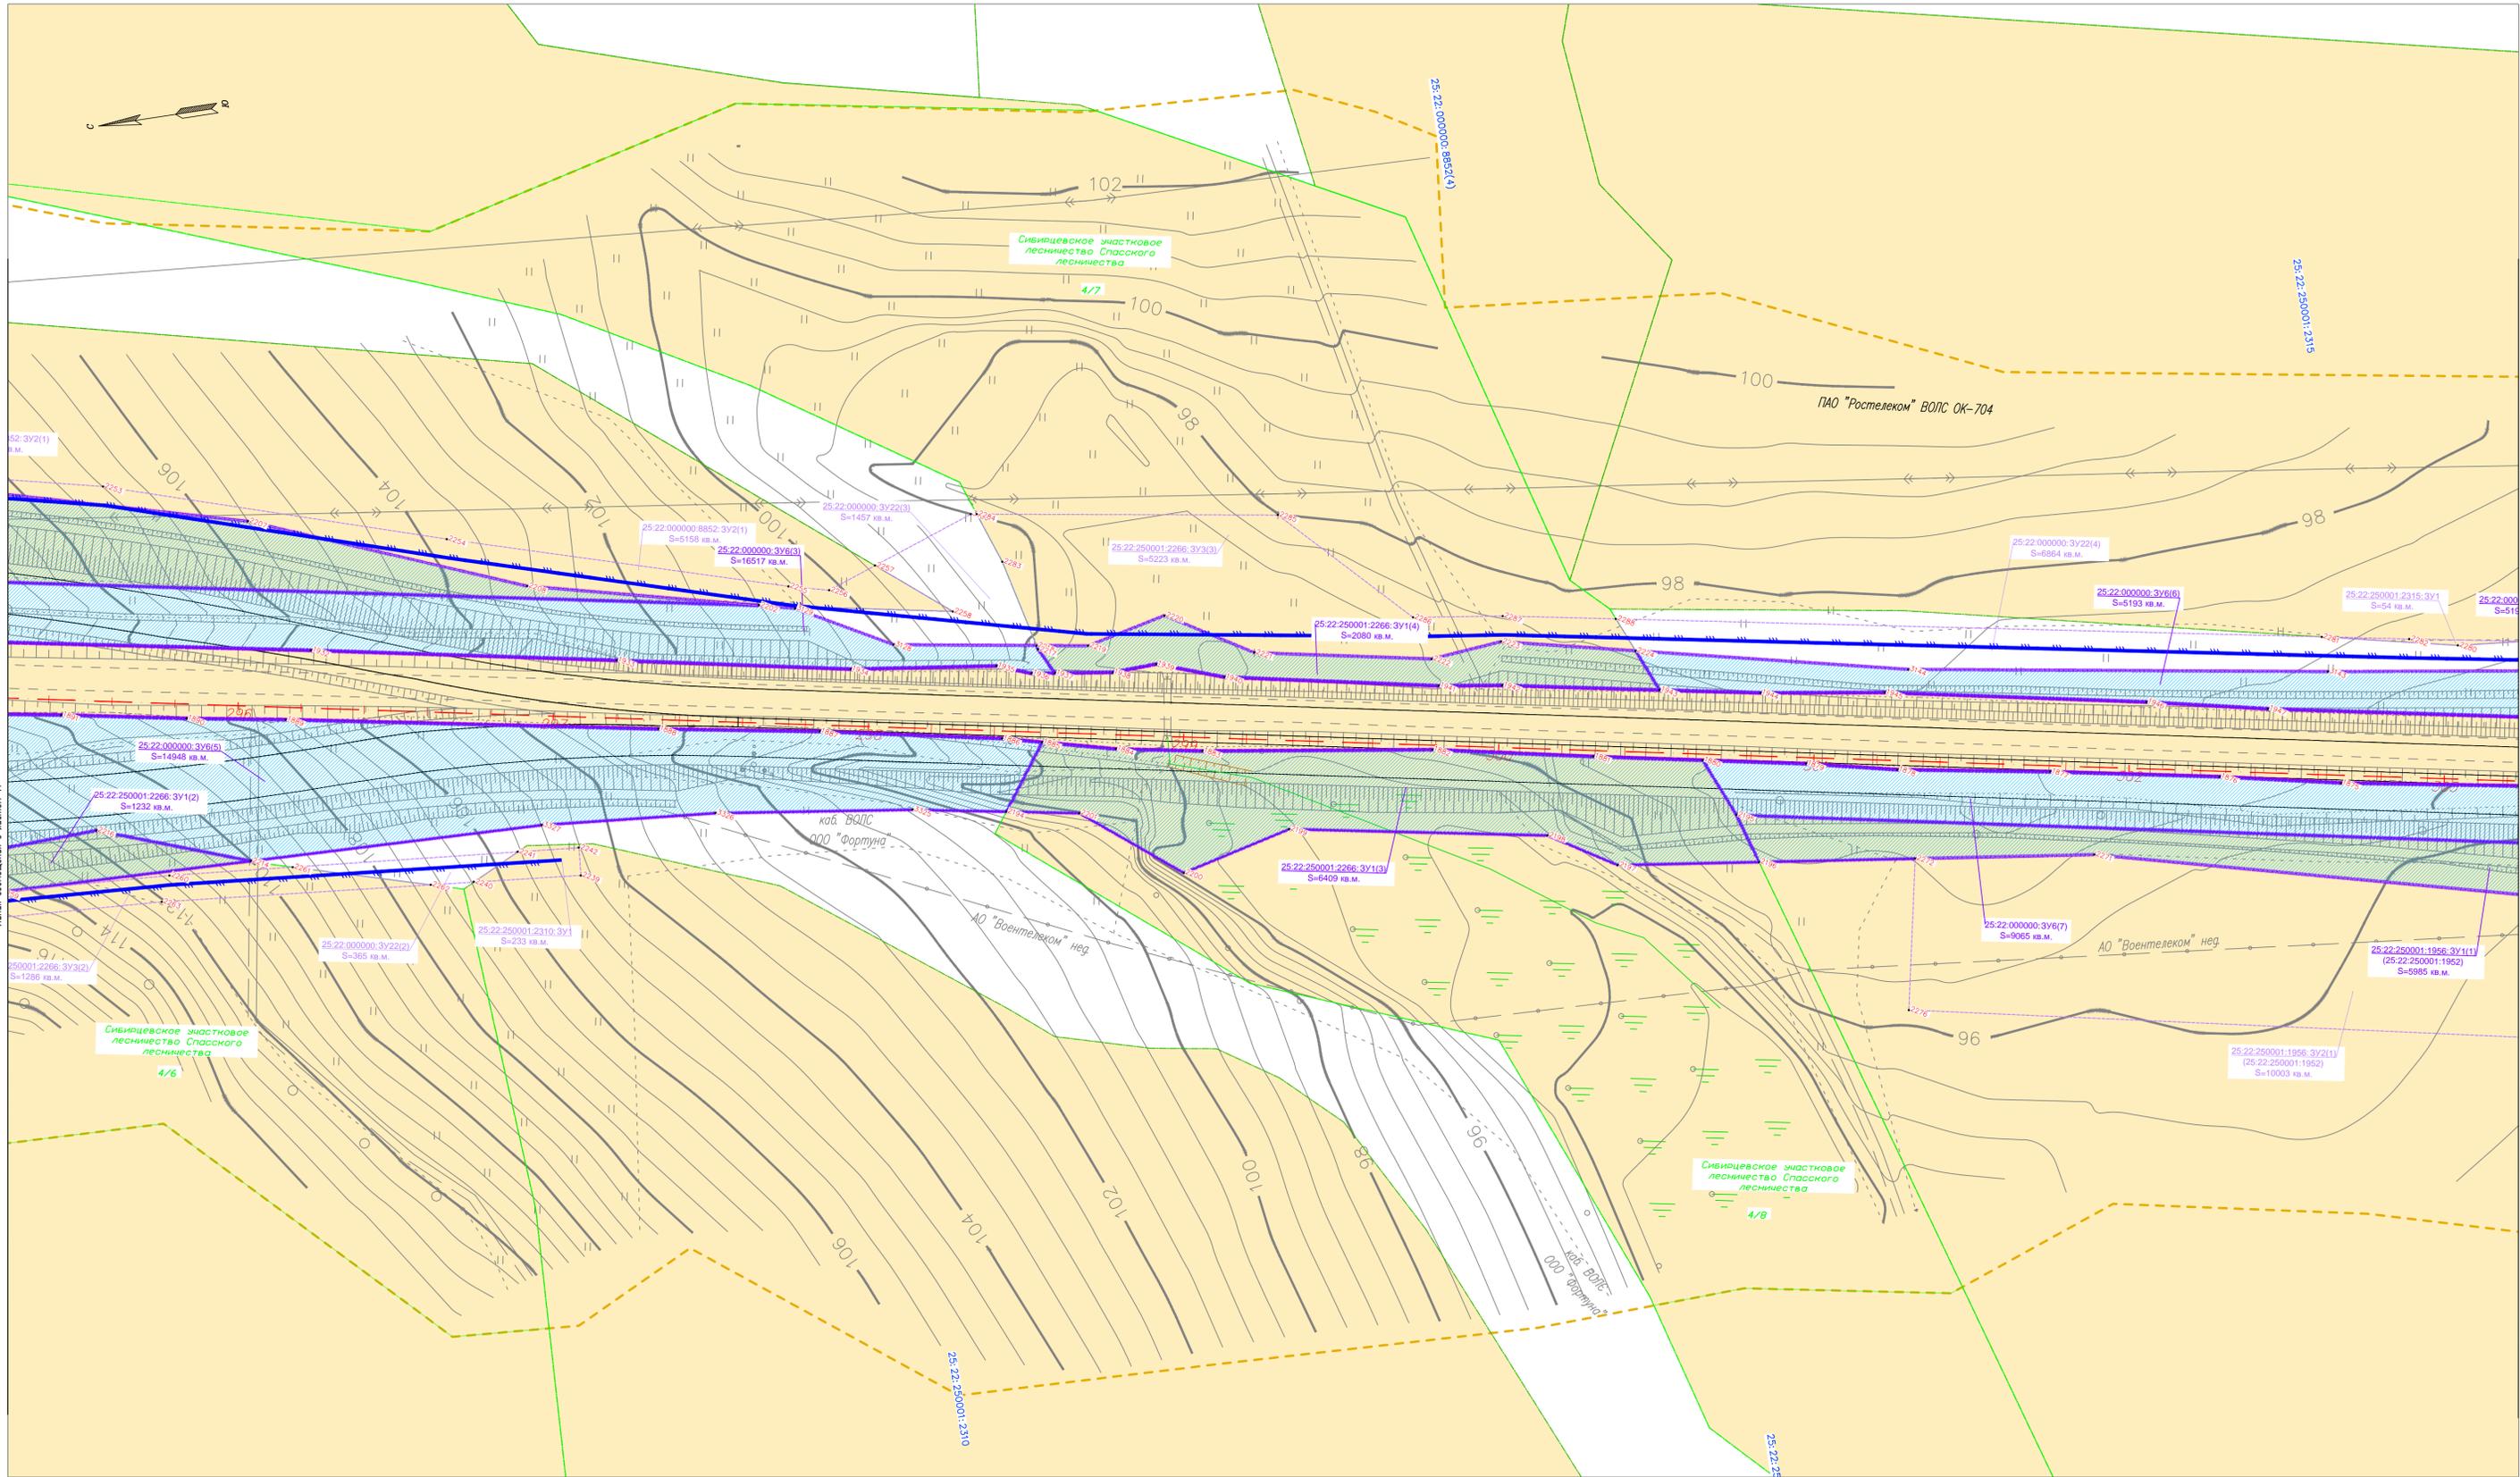

Листья объединены с листом 41

Листья объединены с листом 43


Схема расположения листов, фрагмент

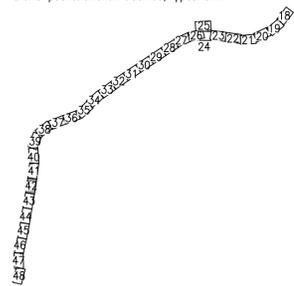

Условные обозначения границ	
	часть земельного участка, попадающая в полосу постоянного отвода автомобильной дороги
	25:22:000000:3Y2(1) границы кадастровых кварталов, обозначение кадастрового квартала
	25:22:000000:3Y2(1) обозначение кадастрового номера земельного участка
	25:22:000000:3Y2(1) границы земельного участка по сведениям из ЕГРН
	25:22:000000:3Y2(1) границы формируемых земельных участков для размещения объекта капитального строительства федерального значения
	25:22:000000:3Y2(1) границы формируемых земельных участков на период реконструкции объекта капитального строительства федерального значения
	25:22:000000:3Y2(1) границы формируемых земельных участков для размещения перестроиваемой дорожной линии
	25:22:000000:3Y2(1) границы полосы отвода автомобильной дороги общего пользования федерального значения А-370 (25:00:000000:8)
	25:22:000000:3Y2(1) границы муниципальных образований сельских поселений Черногозского района Приморского края
	25:22:000000:3Y2(1) границы населенных пунктов
	25:22:000000:3Y2(1) границы формируемых земельных участков под путепровод, передаваемый ОМСУ

- Примечания:
1. План составлен по материалам изысканий, выполненным ООО "ГИП" в мае-августе 2017 г.;
  2. Система координат МСК-25, зона 2, система высот - Балтийская 1977 г.;
  3. Границы земельных участков представлены в соответствии со сведениями из ЕГРН;
  4. Список земель подлежащих резервированию и изъятию представлен в том 3.1


ГК N10-17/ПИР-СРЗ						
Строительство и реконструкция автомобильной дороги М-60 "Уссури" от Хабаровска до Владивостока. Реконструкция автомобильной дороги А-370 "Уссури" Хабаровск - Владивосток км 557 - км 591, Приморский край						
Изм.	Кол.уч.	Лист	№ док.	Подпись	Дата	
Разроб.	Доблетов А.Ф.		18.06.17			
Проверил	Самуйлов М.Р.		18.06.17			
ГИП	Кружкова Н.М.		18.06.17			
Схема резервирования земель, необходимых для размещения объекта капитального строительства федерального значения					Стадия	Лист
					ПД	42
					Листов	48
Масштаб 1:1000					ООО "ГИП"	
Формат А1						

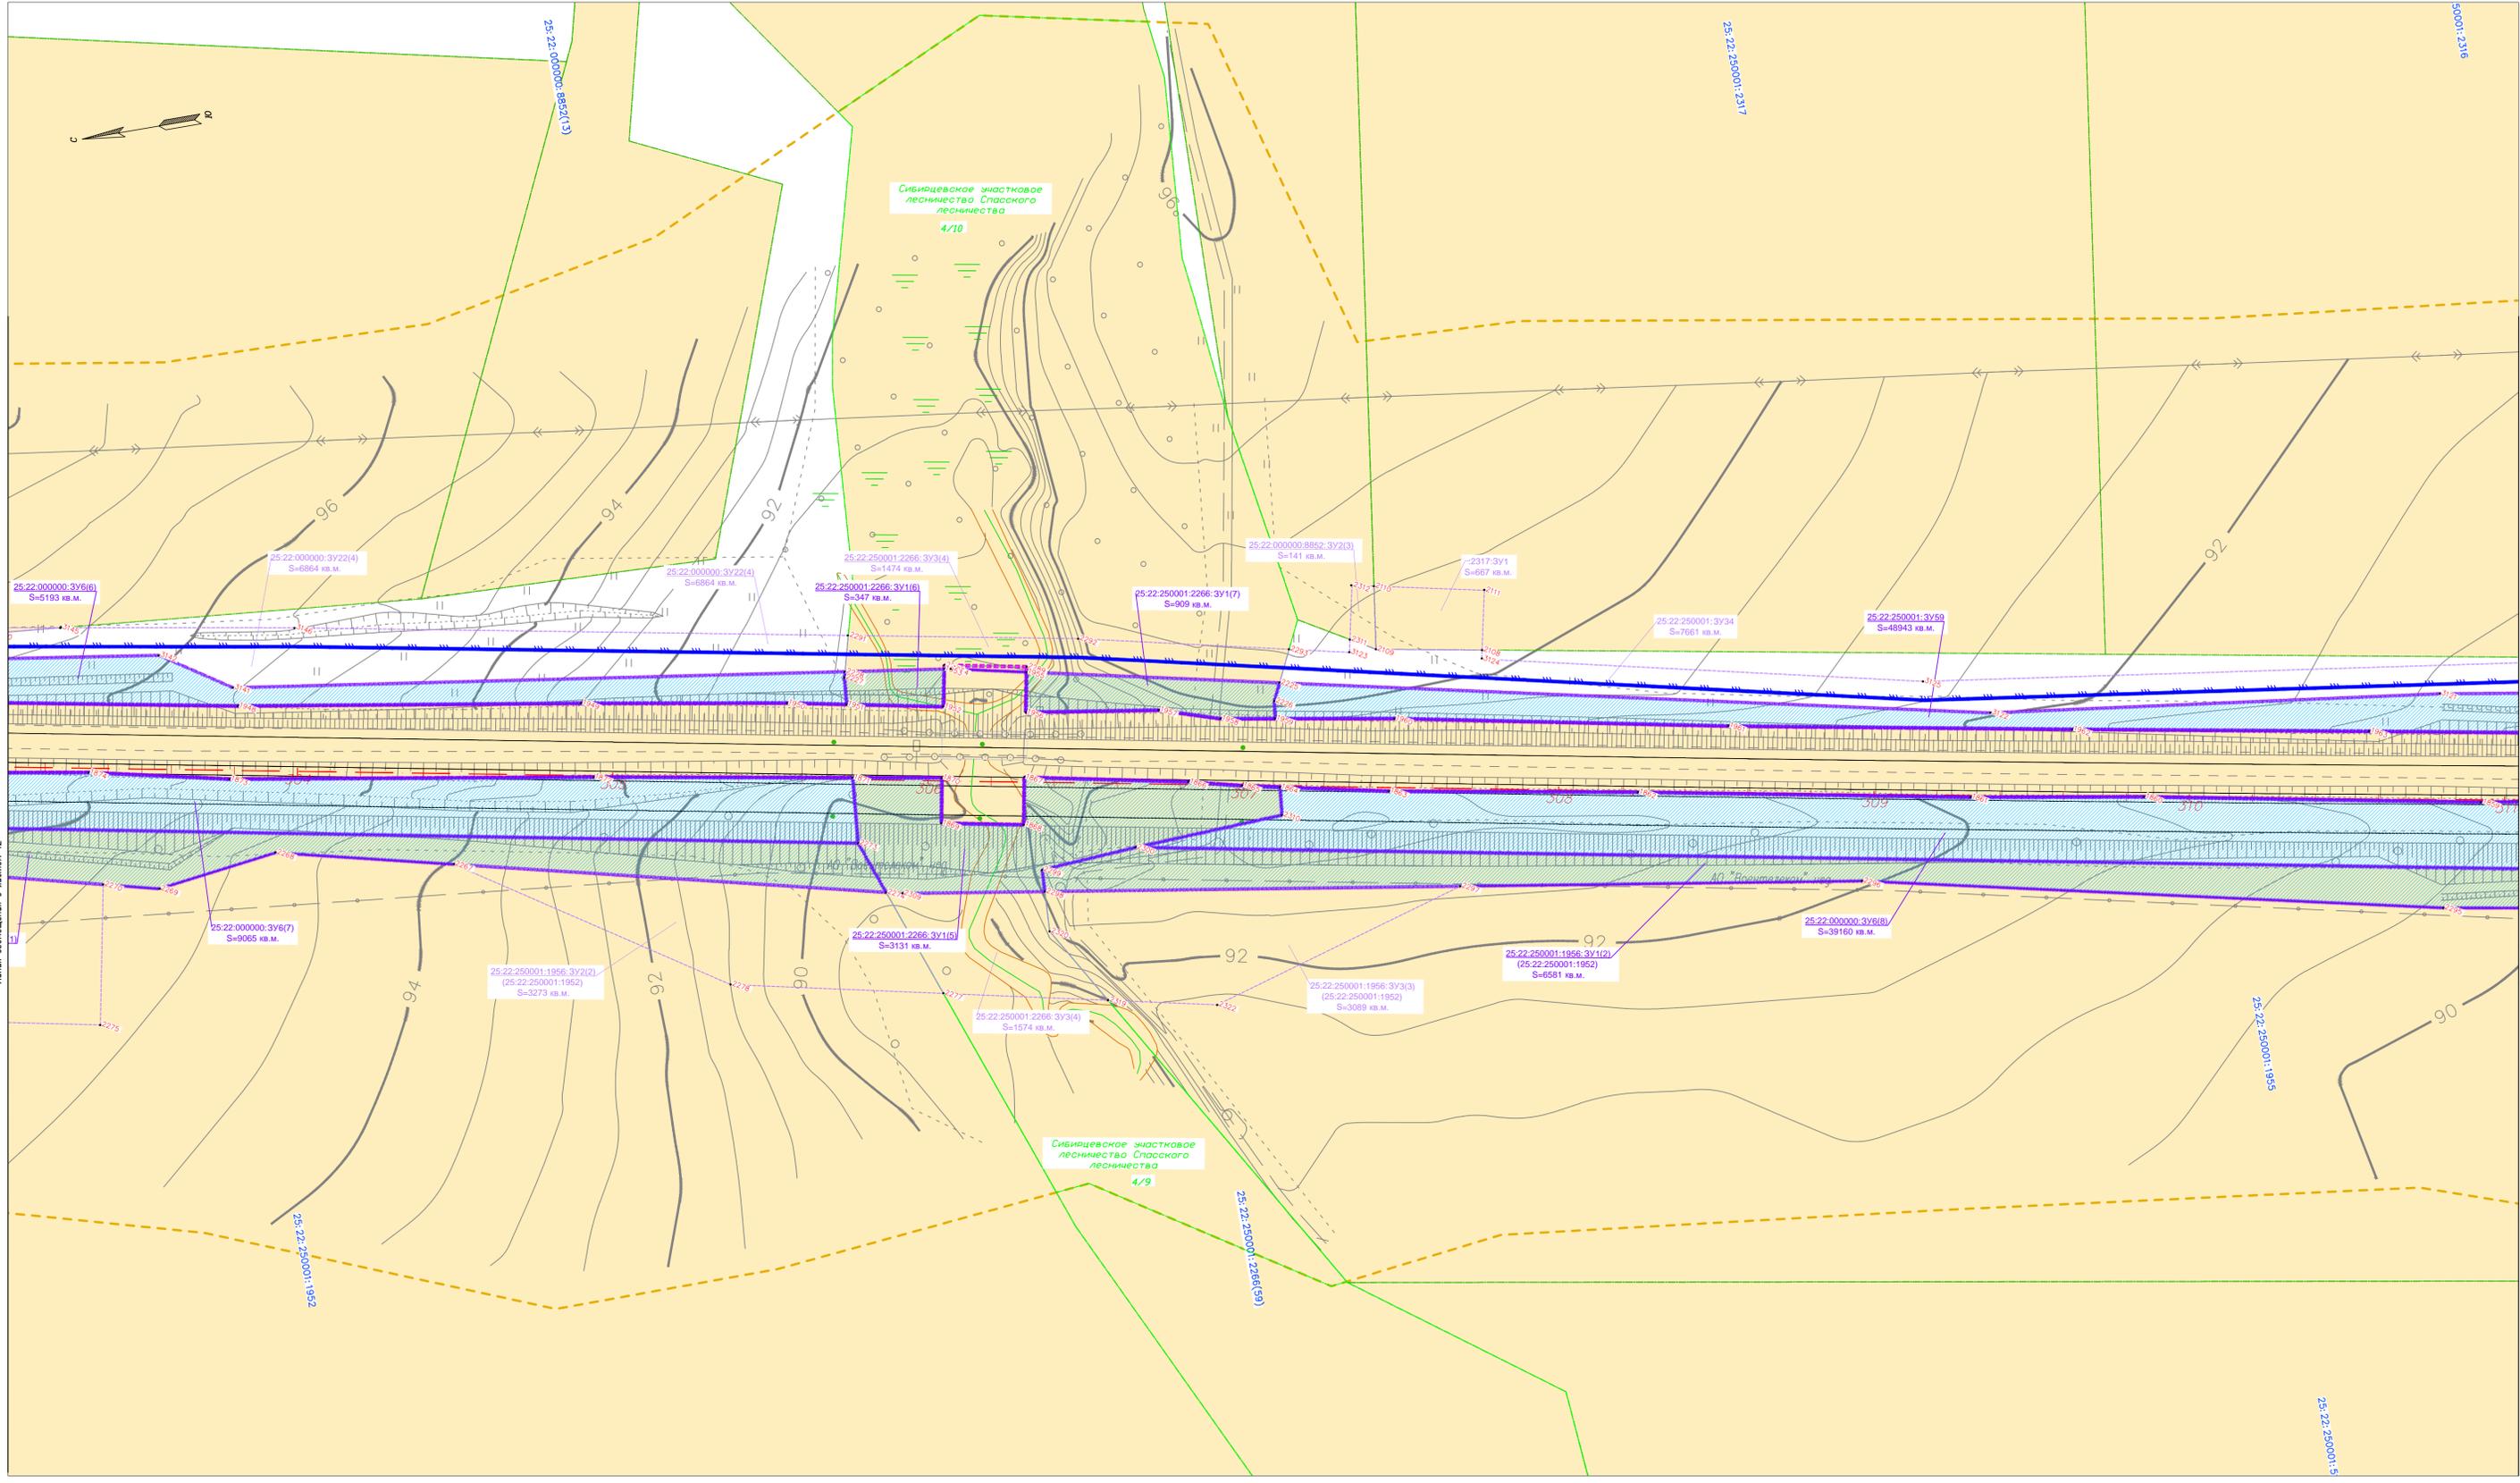

Линия смещения с листом 42

Линия смещения с листом 44

Схема расположения листов, фрагмент

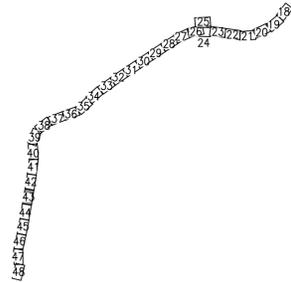

Условные обозначения границ	
	часть земельного участка, попадающая в полосу постоянного отвода автомобильной дороги
	границы кадастровых кварталов, обозначение кадастрового квартала
	обозначение кадастрового номера земельного участка
	границы земельного участка по сведениям из ЕГРН
	границы формируемых земельных участков для размещения объекта капитального строительства федерального значения
	границы формируемых земельных участков на период реконструкции объекта капитального строительства федерального значения
	границы формируемых земельных участков для размещения перестроиваемой дорожной линии
	границы полосы отвода автомобильной дороги общего пользования федерального значения А-370 (25:00:000000:8)
	границы муниципальных образований сельских поселений Чернышевского района Приморского края
	границы населенных пунктов
	границы формируемых земельных участков под путепровод, передаваемый ОМСУ

- Примечания:
1. План составлен по материалам изысканий, выполненных ООО "ГИП" в мае-августе 2017 г.;
  2. Система координат МСК-25, зона 2, система высот - Балтийская 1977 г.;
  3. Границы земельных участков представлены в соответствии со сведениями из ЕГРН;
  4. Список земель подлежащих резервированию и изъятию представлен в томе 3.1

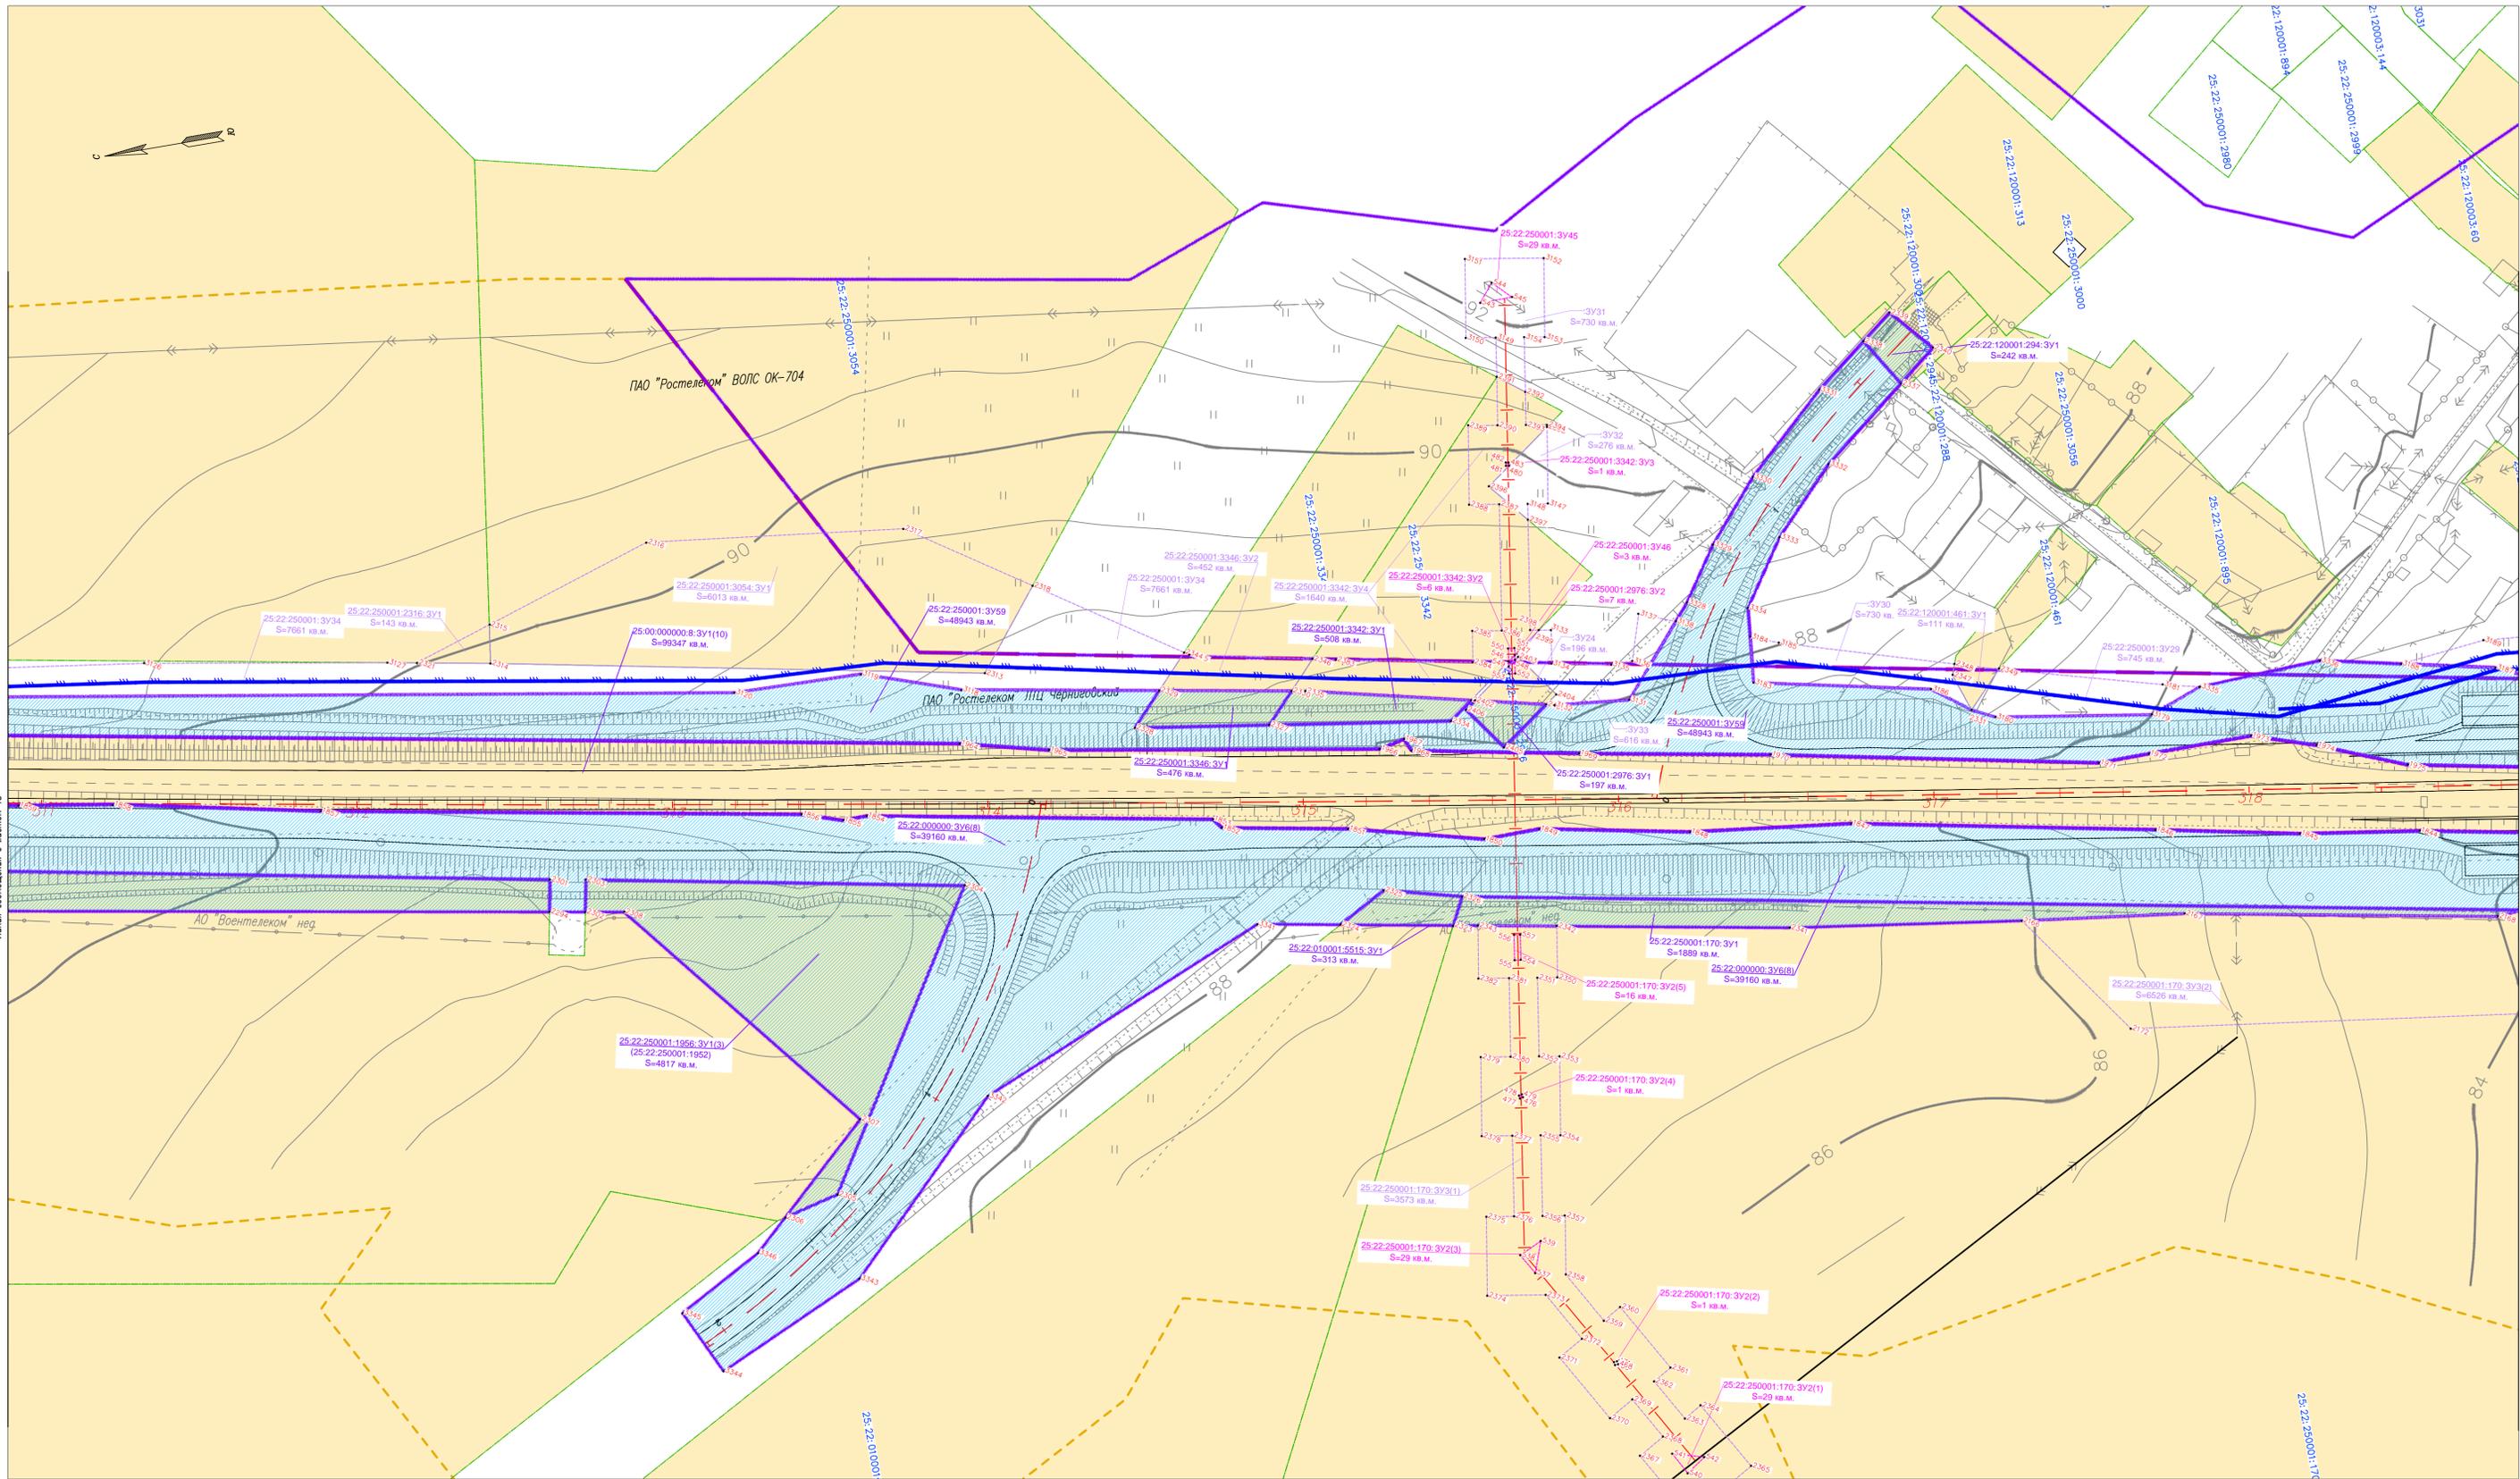
ГК N10-17/ПИР-СРЗ					
Строительство и реконструкция автомобильной дороги М-60 "Усури" от Хабаровска до Владивостока. Реконструкция автомобильной дороги А-370 "Усури" Хабаровск - Владивосток км 557 - км 591, Приморский край					
Изм.	Кол.уч.	Лист	№ док.	Подпись	Дата
Раб.об.	Добл.об.	А.Ф.	18.06.17		
Проверил	Самуилов	М.Р.	18.06.17		
ГИП	Кружикова	Н.М.	18.06.17		

Схема резервирования земель, необорудованых для размещения объекта капитального строительства федерального значения	Стадия	Лист	Листов
	ПД	43	48


Масштаб	1:1000
Формат А1	ООО "ГИП"



Листа сообщения с листом 43

Листа сообщения с листом 45


Схема расположения листов, фрагмент

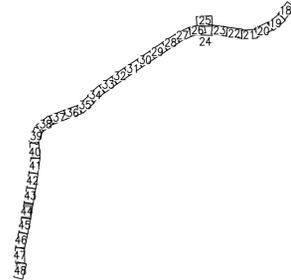

Условные обозначения границ:	
	часть земельного участка, попадающая в полосу постоянного отвода автомобильной дороги
	границы кадастровых кварталов, обозначение кадастрового квартала
	обозначение кадастрового номера земельного участка
	границы земельного участка по сведениям из ЕГРН
	границы формируемых земельных участков для размещения объекта капитального строительства федерального значения
	границы формируемых земельных участков на период реконструкции объекта капитального строительства федерального значения
	границы формируемых земельных участков для размещения перестроиваемой дорожной линии
	границы полосы отвода автомобильной дороги общего пользования федерального значения А-370 (25:00:000000:8)
	границы муниципальных образований сельских поселений Чернышевского района Приморского края
	границы населенных пунктов
	границы формируемых земельных участков под трубопровод, передаваемый ОМСУ

- Примечания:
1. План составлен по материалам изысканий, выполненных ООО "ГИП" в мае-августе 2017 г.;
  2. Система координат МСК-25, зона 2, система высот - Балтийская 1977 г.;
  3. Границы земельных участков предоставлены в соответствии со сведениями из ЕГРН;
  4. Список земель подлежащих резервированию и изъятию представлен в томе 3.1


ГК N10-17/ПИР-СРЗ					
Строительство и реконструкция автомобильной дороги М-60 "Уссури" от Хабаровска до Владивостока. Реконструкция автомобильной дороги А-370 "Уссури" Хабаровск - Владивосток км 557 - км 591, Приморский край					
Изм.	Кол.уч.	Лист	№ док.	Подпись	Дата
Разроб.	Добавляев А.Ф.		18.06.17		
Проверил	Самуилов М.Р.		18.06.17		
ГИП	Кружкова Н.М.		18.06.17		
Схема резервирования земель, необходимых для размещения объекта капитального строительства федерального значения					
Масштаб 1:1000					
Стация	Лист	Листов			
ПД	44	48			
ООО "ГИП"					

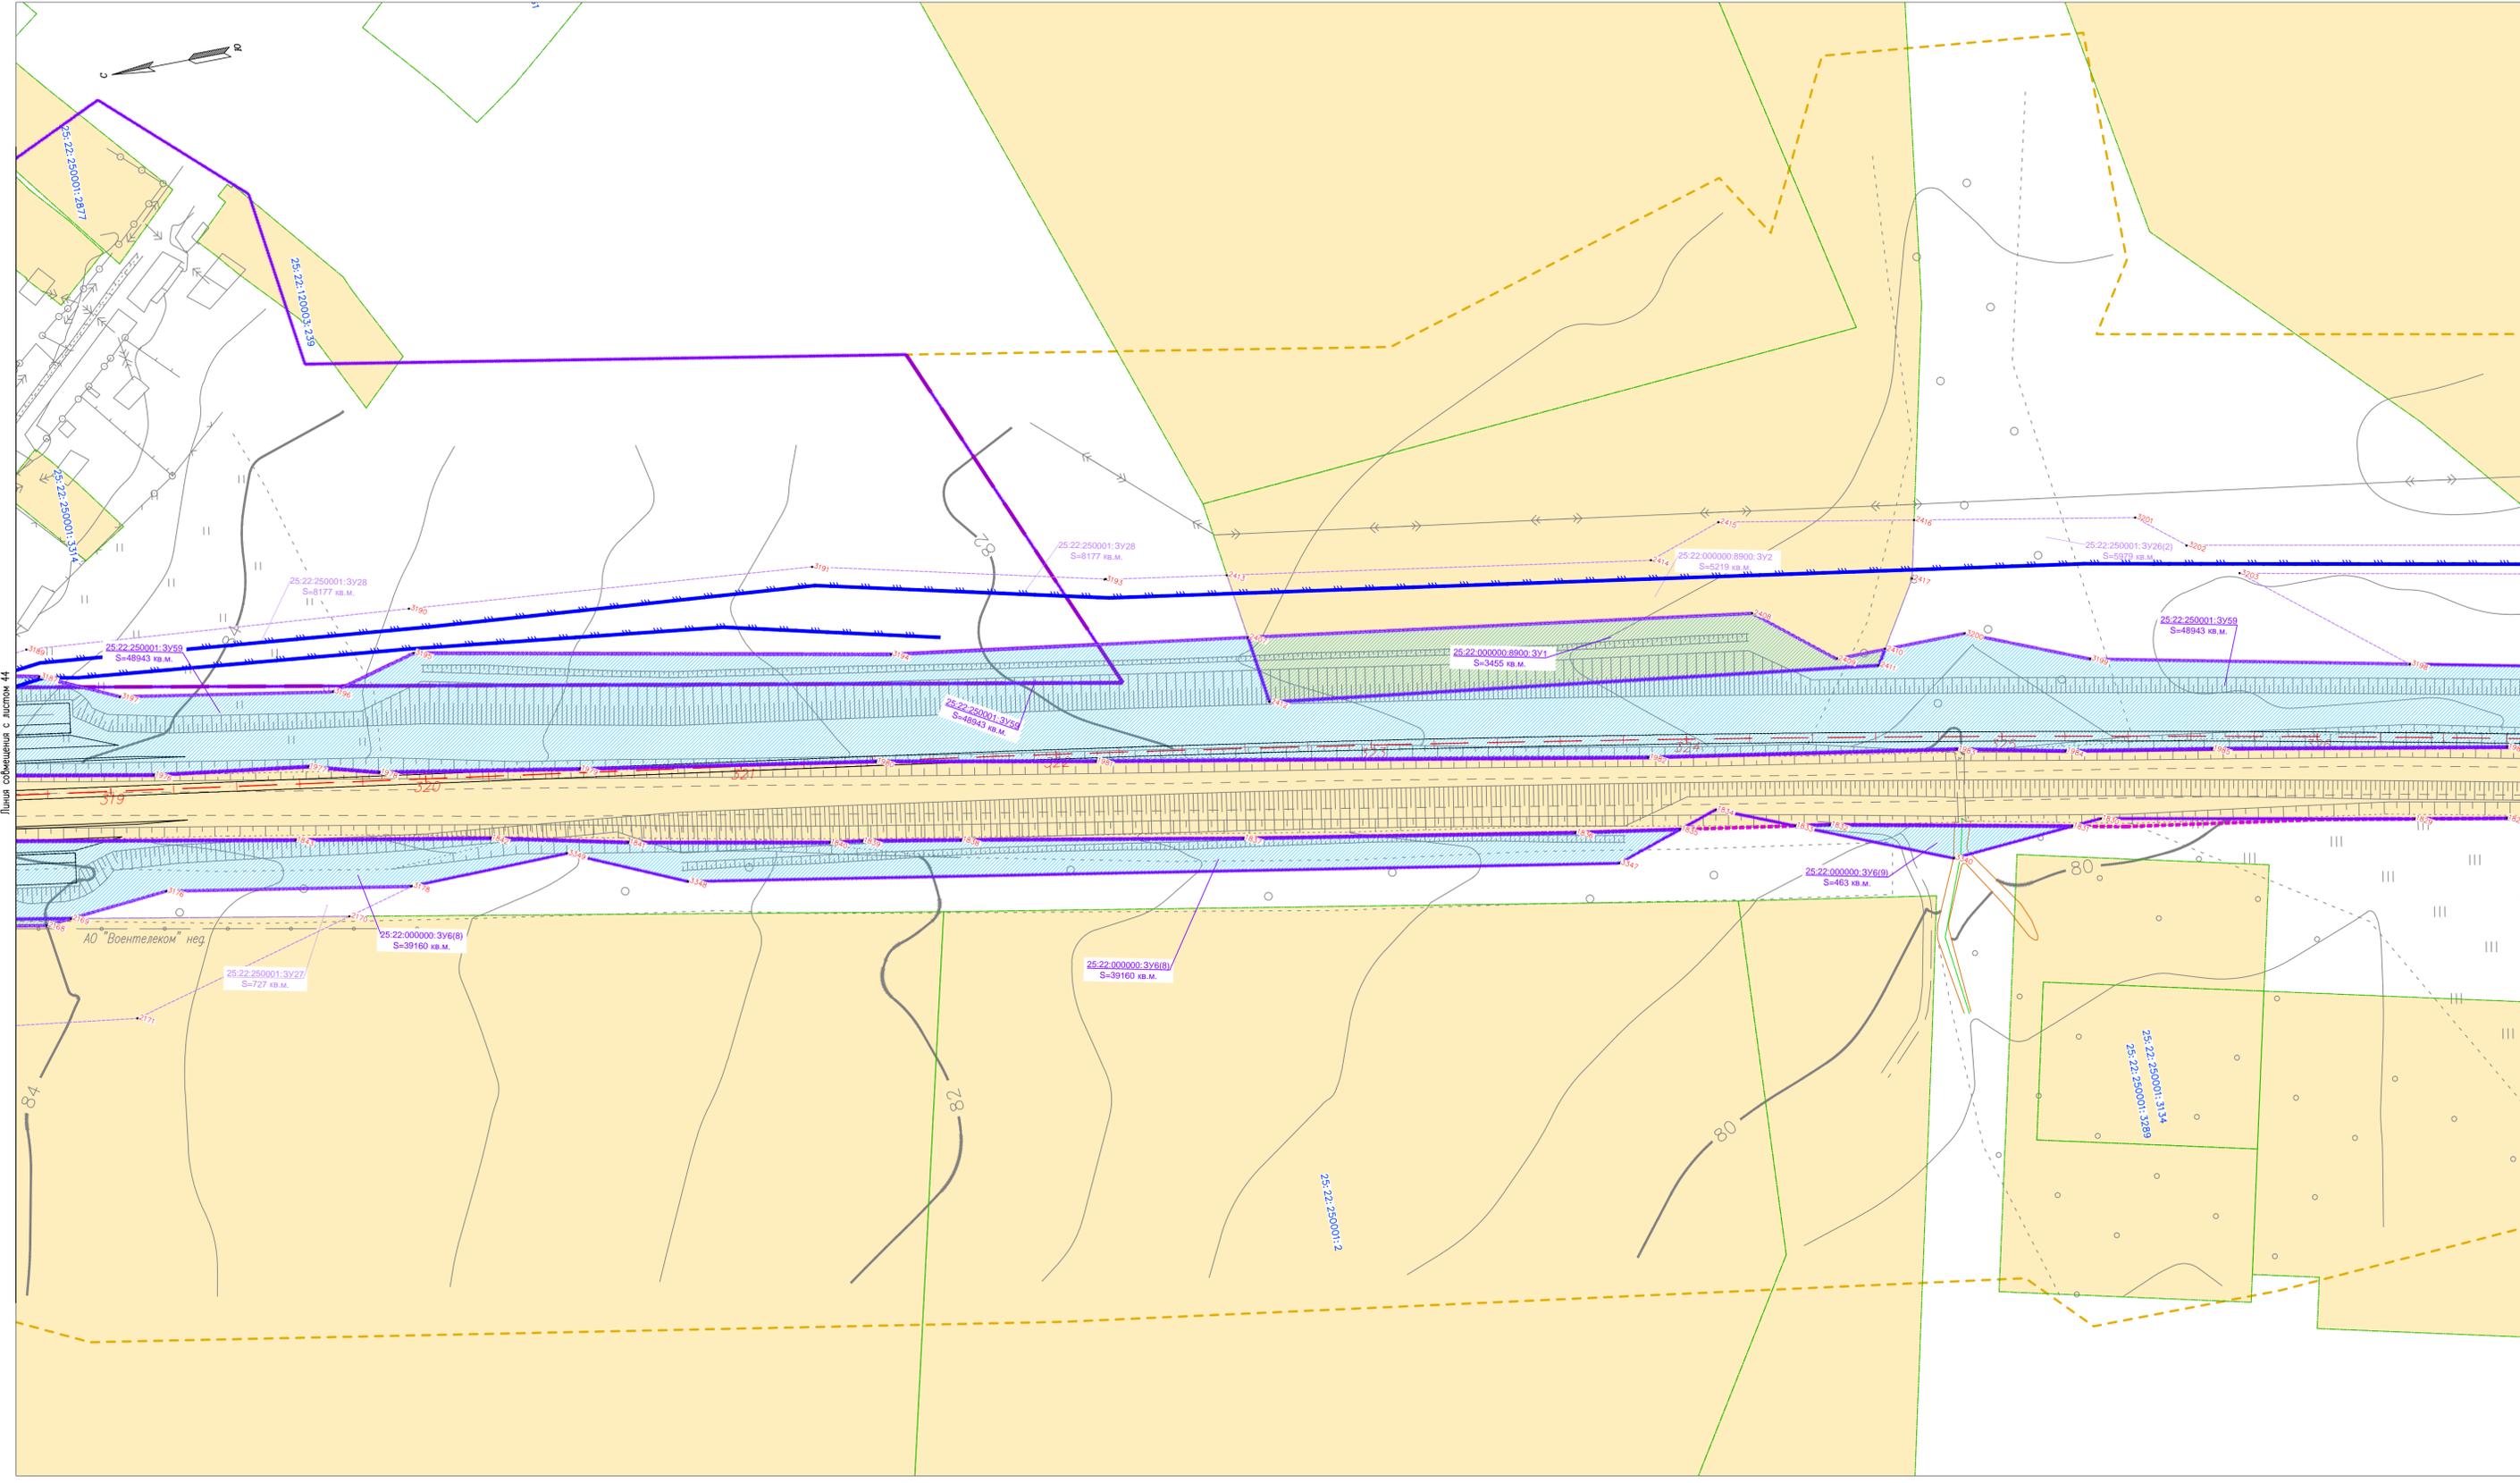

План с совмещением с листом 44

План с совмещением с листом 46


Схема расположения листов, фрагмент

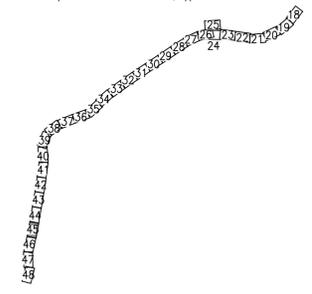

Условные обозначения границ:	
	часть земельного участка, попадающая в полосу постоянного отвода автомобильной дороги
	границы кадастровых кварталов, обозначение кадастрового квартала
	обозначение кадастрового номера земельного участка
	границы земельного участка по сведениям из ЕГРН
	границы формируемых земельных участков для размещения объекта капитального строительства федерального значения
	границы формируемых земельных участков на период реконструкции объекта капитального строительства федерального значения
	границы формируемых земельных участков для размещения перестраиваемой дорожной линии
	границы полосы отвода автомобильной дороги общего пользования федерального значения А-370 (25:00:000000:8)
	границы муниципальных образований сельских поселений Чернышевского района Приморского края
	границы населенных пунктов
	границы формируемых земельных участков под путепровод, передаваемый ОМСУ

- Примечания:
1. План составлен по материалам изысканий, выполненных ООО "ГИП" в мае-августе 2017 г.;
  2. Система координат МСК-25, зона 2, система высот - Балтийская 1977 г.;
  3. Границы земельных участков предоставлены в соответствии со сведениями из ЕГРН;
  4. Список земель подлежащих резервированию и изъятию представлен в том 3.1


<b>ГК N10-17/ПИР-СРЗ</b>				
Строительство и реконструкция автомобильной дороги М-60 "Уссури" от Хабаровска до Владивостока. Реконструкция автомобильной дороги А-370 "Уссури" Хабаровск - Владивосток км 557 - км 591, Приморский край				
Изм.	Кол.уч.	Лист	№ док.	Дата
Разр.	Доблещев А.Ф.	45	18.06.17	18.06.17
Проверил	Самушкин М.Р.	48	18.06.17	18.06.17
ГИП	Крулякова Н.М.			
Масштаб 1:1000				
ООО "ГИП"				

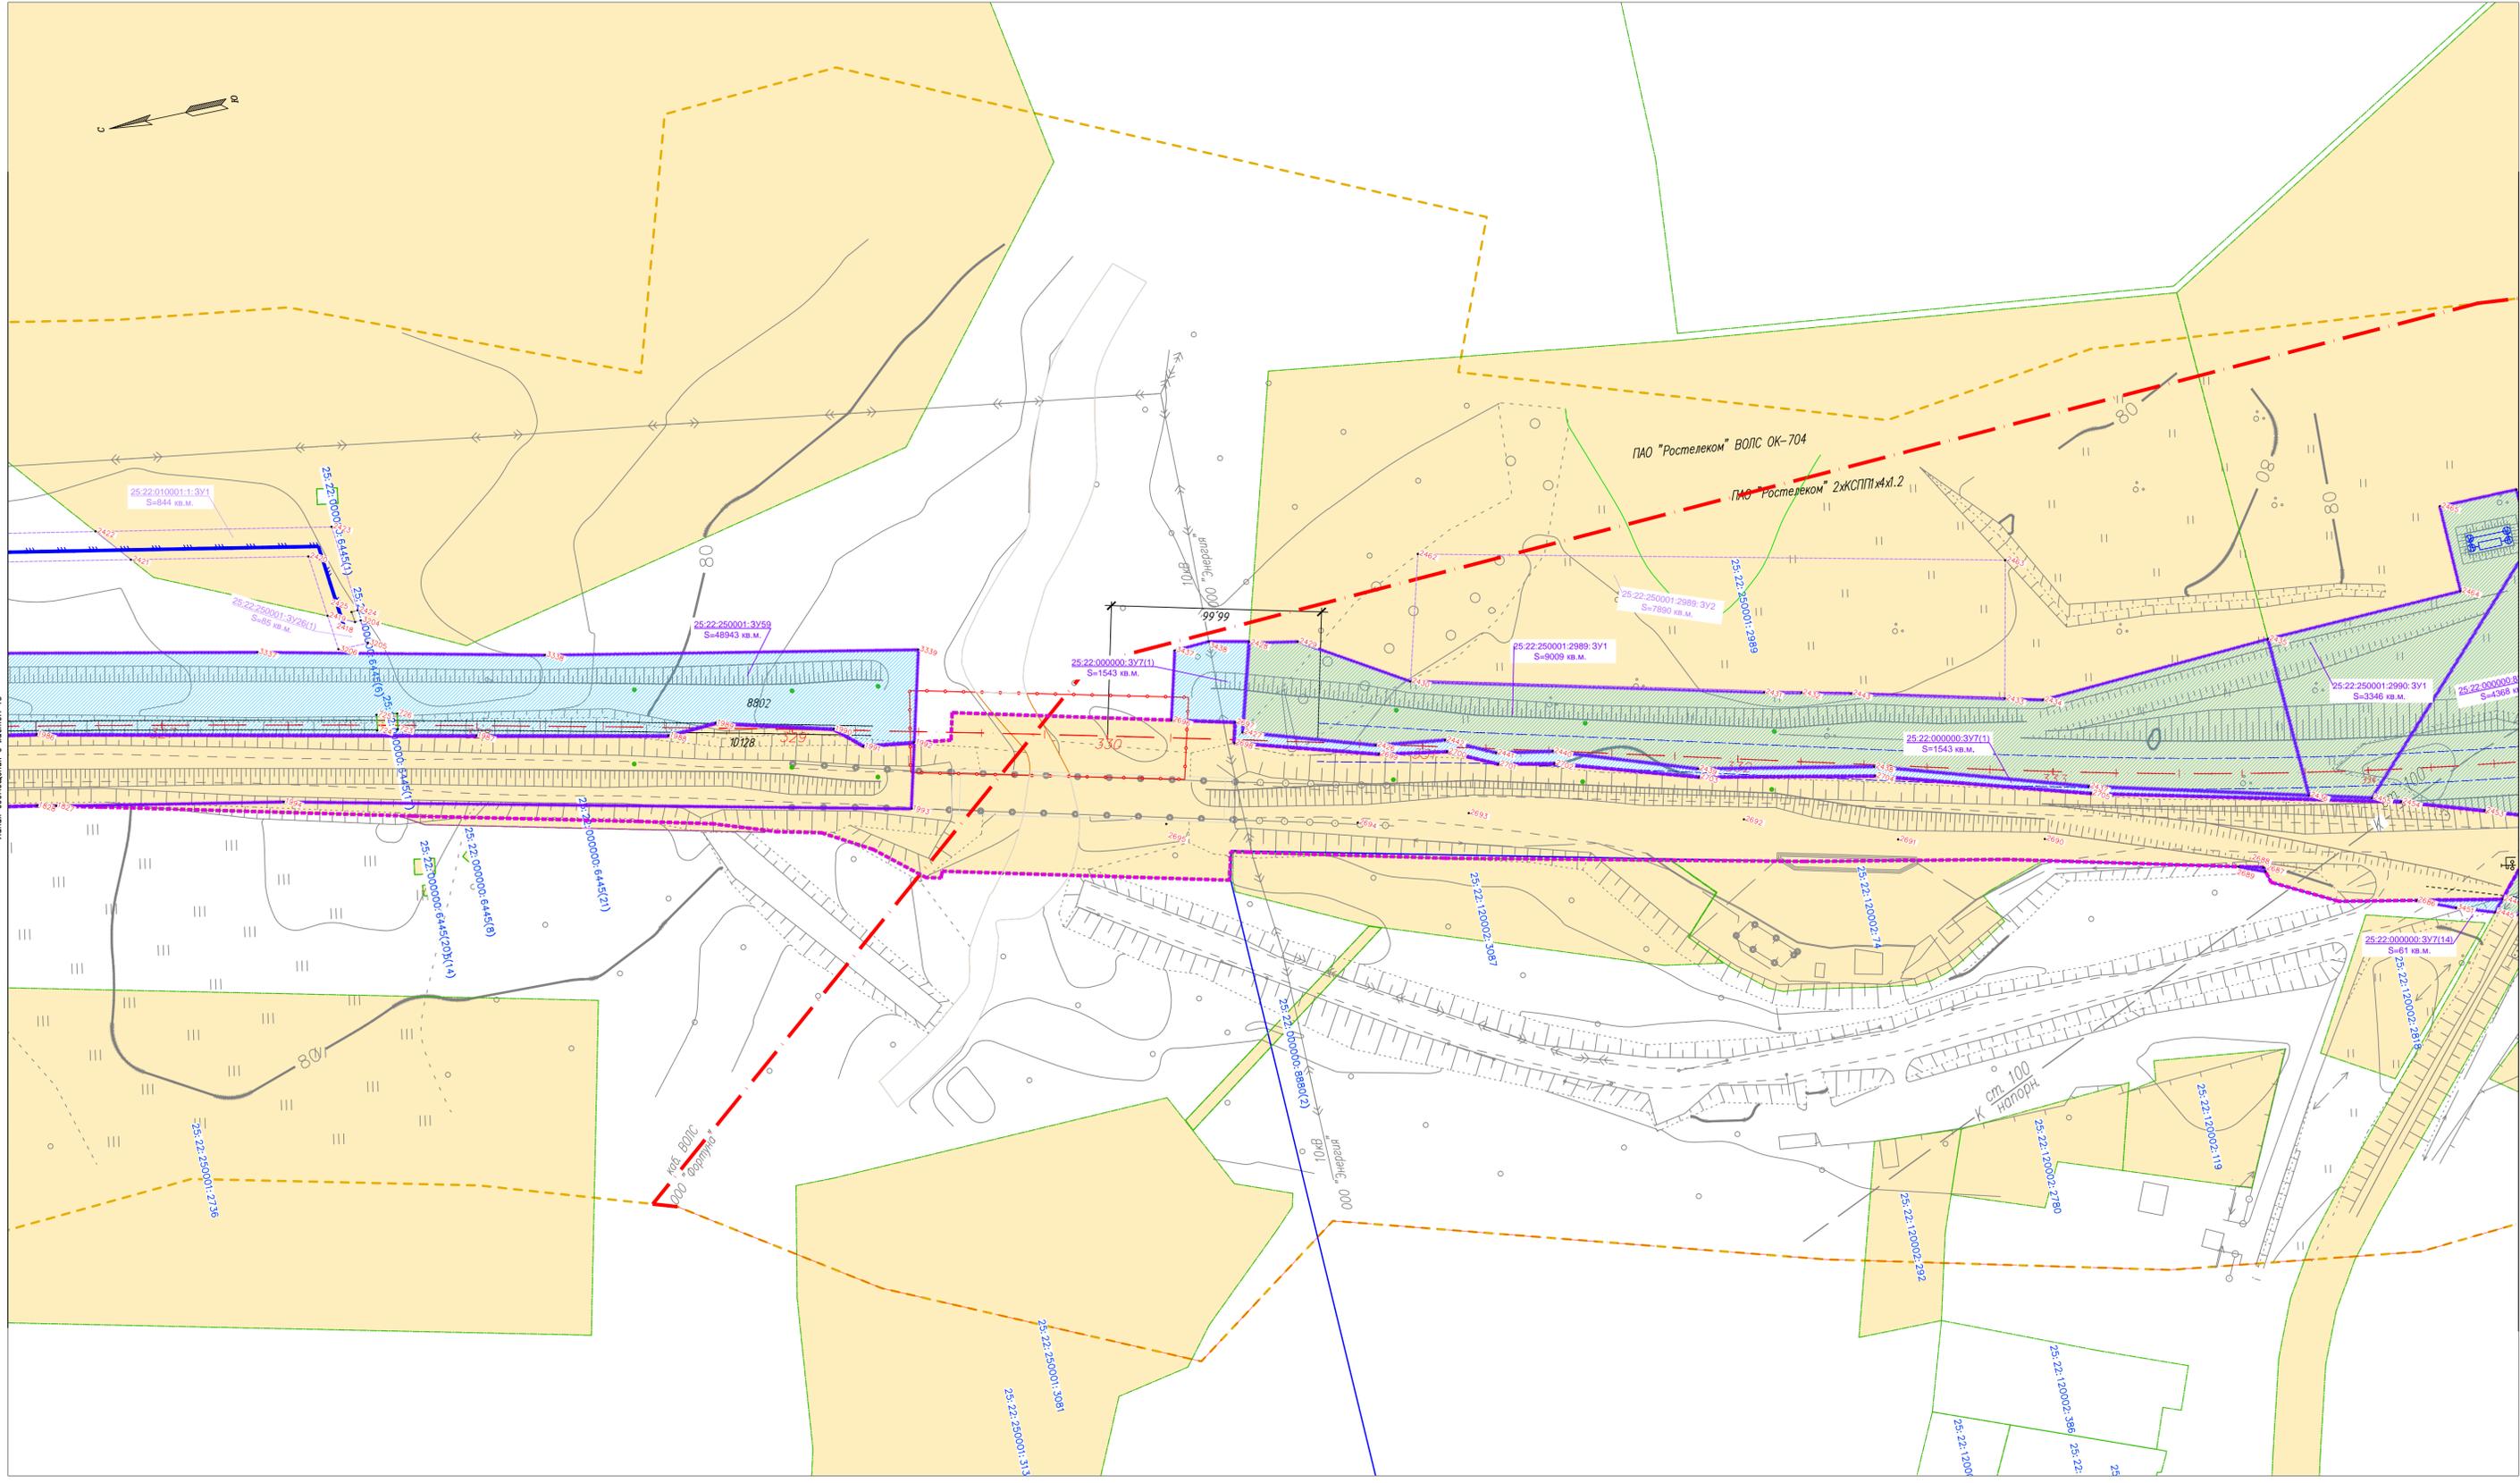

Линия соприкосновения с листом 45

Линия соприкосновения с листом 47

Схема расположения листов, фрагмент

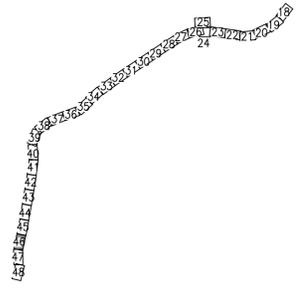


Условные обозначения границ:	
	часть земельного участка, попадающая в полосу постоянного отвода автомобильной дороги
	границы кадастровых кварталов, обозначение кадастрового квартала
	обозначение кадастрового номера земельного участка
	границы земельного участка по сведениям из ЕГРН
	границы формируемых земельных участков для размещения объекта капитального строительства федерального значения
	границы формируемых земельных участков на период реконструкции объекта капитального строительства федерального значения
	границы формируемых земельных участков для размещения перестраиваемой дорожной линии
	границы полосы отвода автомобильной дороги общего пользования федерального значения А-370 (25:00:00000:8)
	границы муниципальных образований сельских поселений Чернышевского района Приморского края
	границы населенных пунктов
	границы формируемых земельных участков под путепровод, передаваемый ОМСУ

- Примечания:
1. План составлен по материалам изысканий, выполненных ООО "ГИП" в мае-августе 2017 г.;
  2. Система координат МСК-25, зона 2, система высот - Балтийская 1977 г.;
  3. Границы земельных участков предоставлены в соответствии со сведениями из ЕГРН;
  4. Список земель подлежащих резервированию и изъятию представлен в том 3.1

ГК N10-17/ПИР-СРЗ							
Строительство и реконструкция автомобильной дороги М-60 "Усури" от Хабаровска до Владивостока. Реконструкция автомобильной дороги А-370 "Усури" Хабаровск - Владивосток км 557 - км 591, Приморский край							
Изм.	Кол.уч.	Лист	№ док.	Подпись	Дата		
Раврб.		Добавлен	А.Ф.		18.06.17		
Проверил		Самуилов	М.Р.		18.06.17		
ГИП		Крулякова	Н.М.		18.06.17		
Схема резервирования земель, необходи-ма для размещения объекта капитального строительства федерального значе-ния					Стация	Лист	Листов
					ПД	46	48
Масштаб 1:1000					ООО "ГИП"		
					Формат А1		


Имя, N поз. Подпись и дата. Взам. инв. N

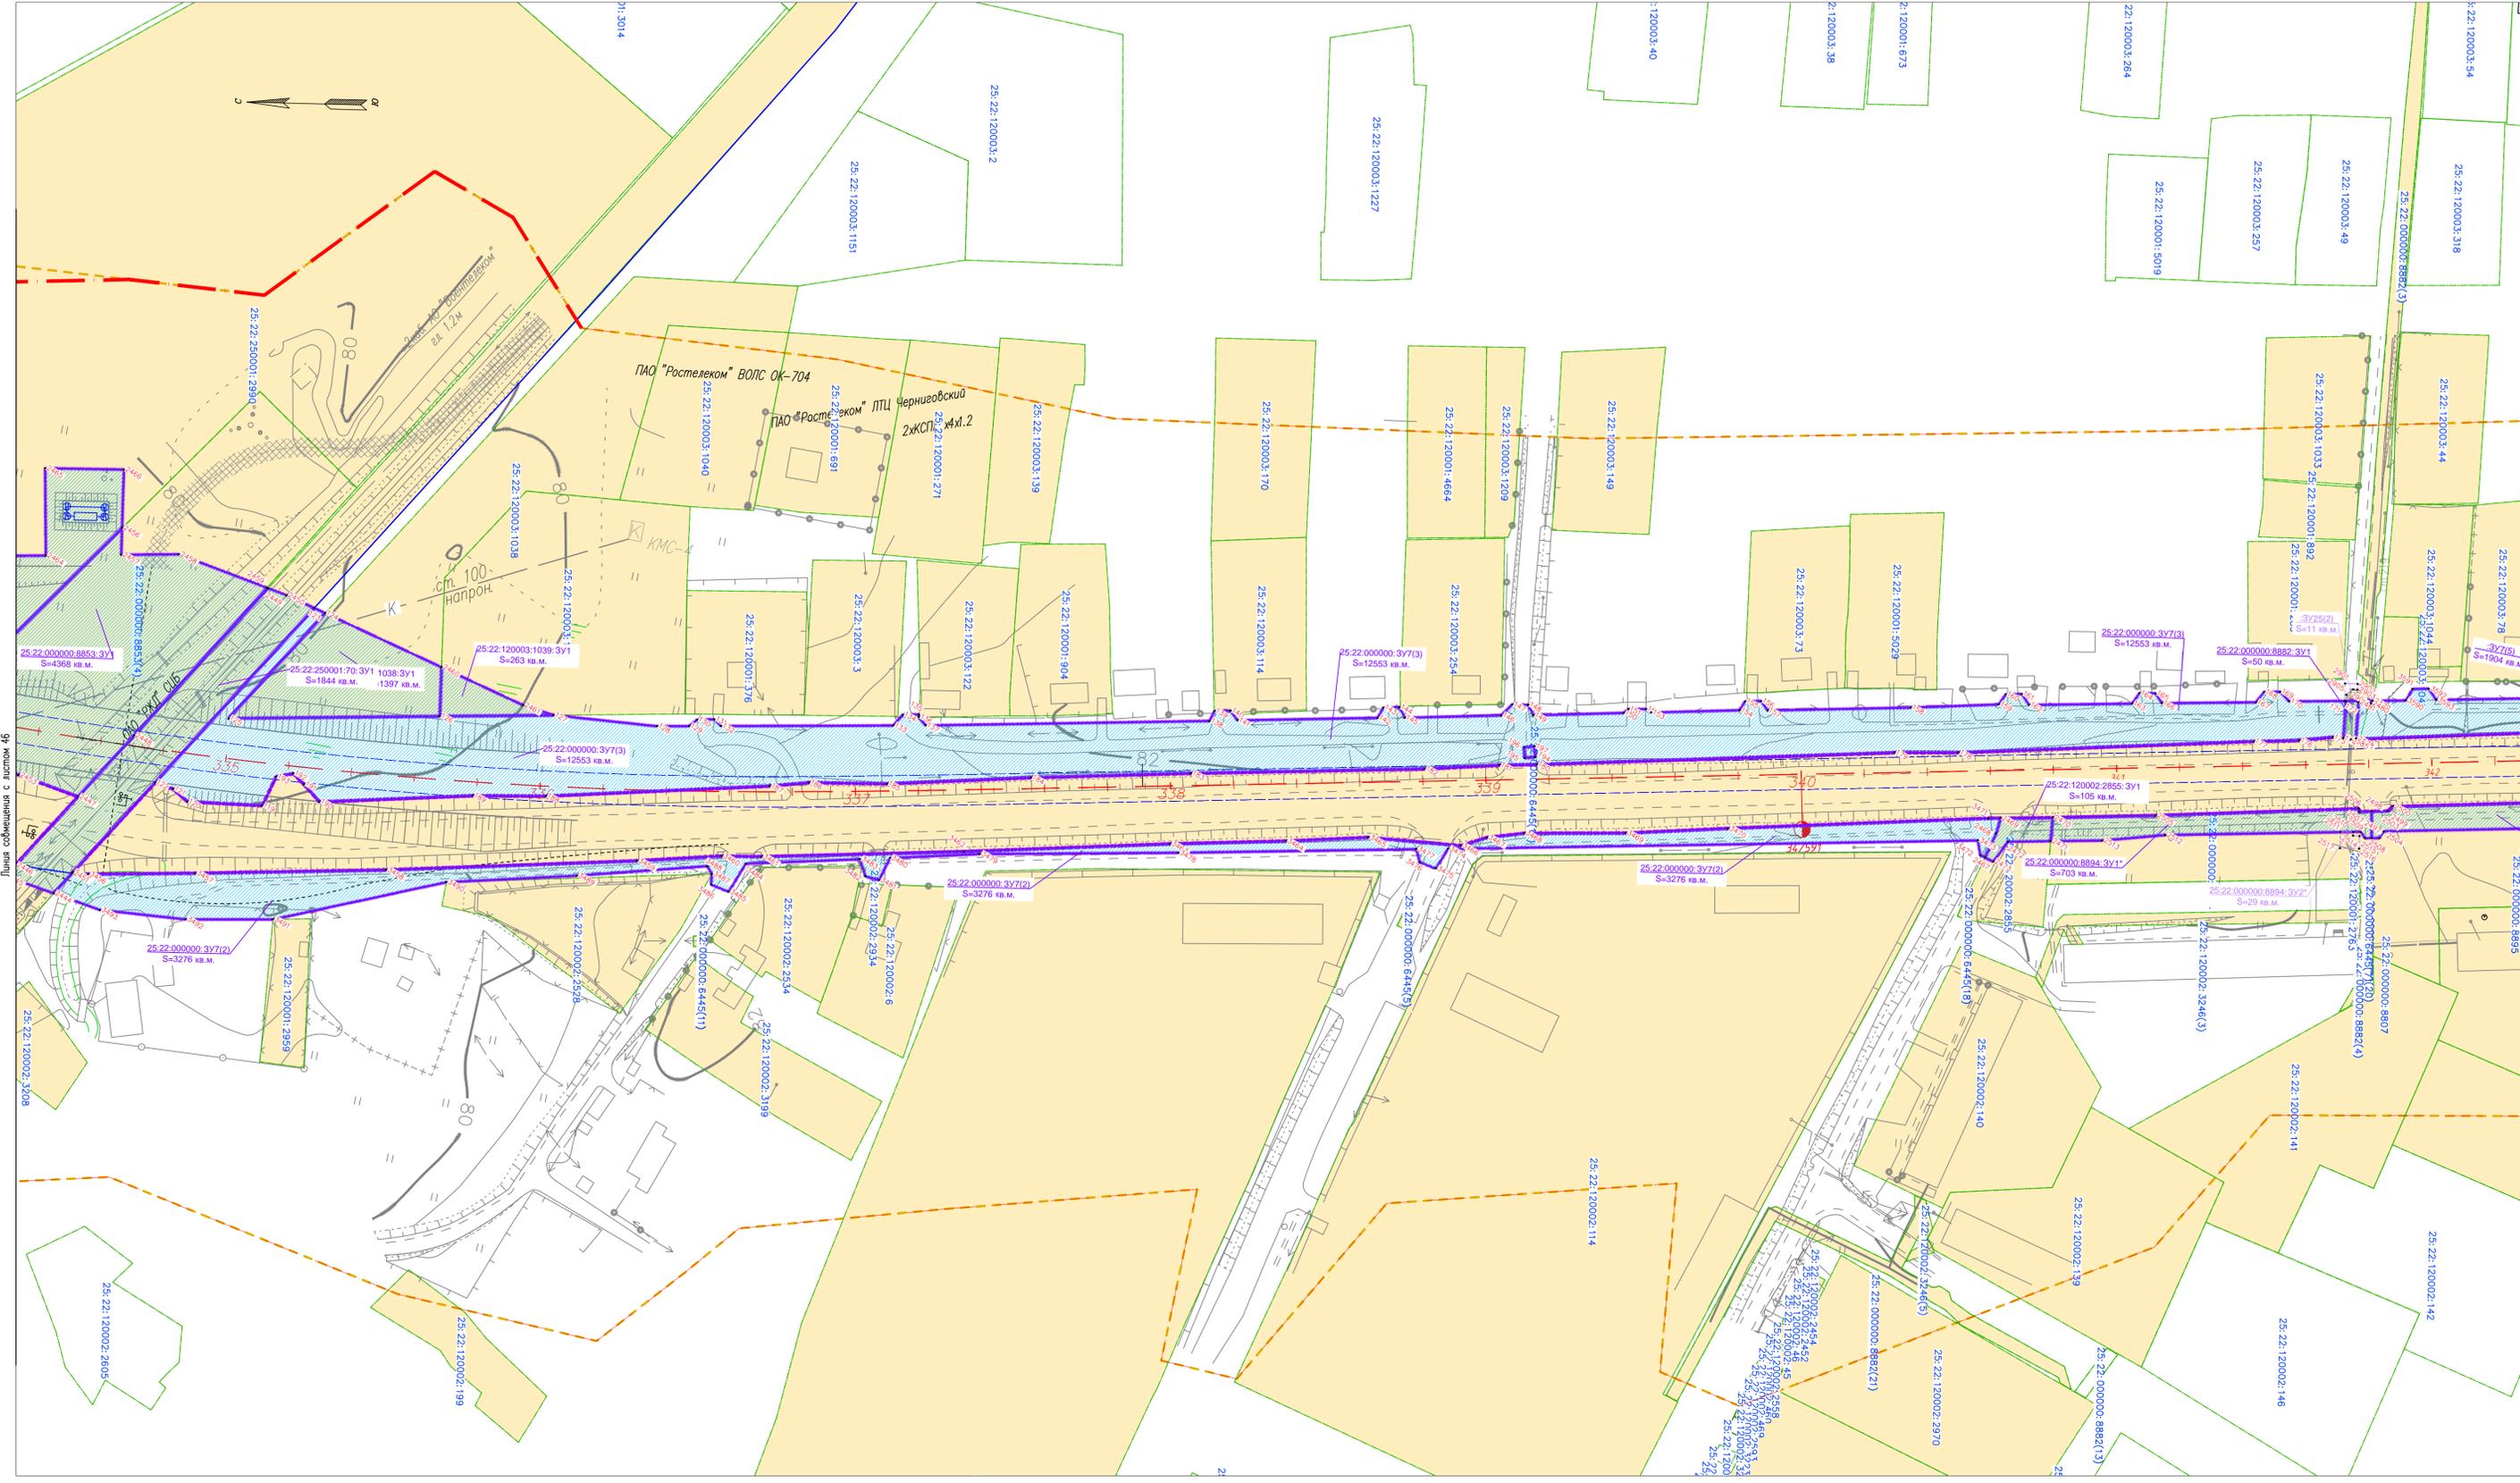

Формат А1  
Итого листов 48

Итого листов 48  
Формат А1


Схема расположения листов, фрагмент

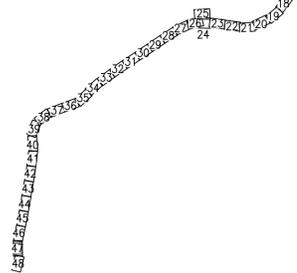

Условные обозначения границ:	
	часть земельного участка, попадающая в полосу постоянного отвода автомобильной дороги
	границы кадастровых кварталов, обозначение кадастрового квартала
	обозначение кадастрового номера земельного участка
	границы земельного участка по сведениям из ЕГРН
	границы формируемых земельных участков для размещения объекта капитального строительства федерального значения
	границы формируемых земельных участков на период реконструкции объекта капитального строительства федерального значения
	границы формируемых земельных участков для размещения реконструируемой дорожной линии
	границы полосы отвода автомобильной дороги общего пользования федерального значения А-370 (25:00:000000:8)
	границы муниципальных образований сельских поселений Черниговского района Приморского края
	границы населенных пунктов
	границы формируемых земельных участков под трубопровод, передаваемый ОМСУ


- Примечания:
1. План составлен по материалам изысканий, выполненных ООО "ГИП" в мае-августе 2017 г.;
  2. Система координат МСК-25, зона 2, система высот - Балтийская 1977 г.;
  3. Границы земельных участков представлены в соответствии со сведениями из ЕГРН;
  4. Список земель подлежащих резервированию и изъятию представлен в томе 3.1

ГК N10-17/ПИР-СРЗ					Страница 47			
Строительство и реконструкция автомобильной дороги М-60 "Усури" от Хабаровска до Владивостока. Реконструкция автомобильной дороги А-370 "Усури" Хабаровск - Владивосток км 557 - км 591, Приморский край					Лист	47	Листов	48
Изм.	Кол.уч.	Лист	№ док.	Подпись	Дата	Схема резервирования земель, необходи-ма для размещения объекта капитально-го строительства федерального значе-ния		
Разроб.				Доблещев А.Ф.	18.06.17			
Проверил				Самуйлов М.Р.	18.06.17			
ГИП				Крулькова Н. М.	18.06.17			
Масштаб 1:1000					ООО "ГИП"			

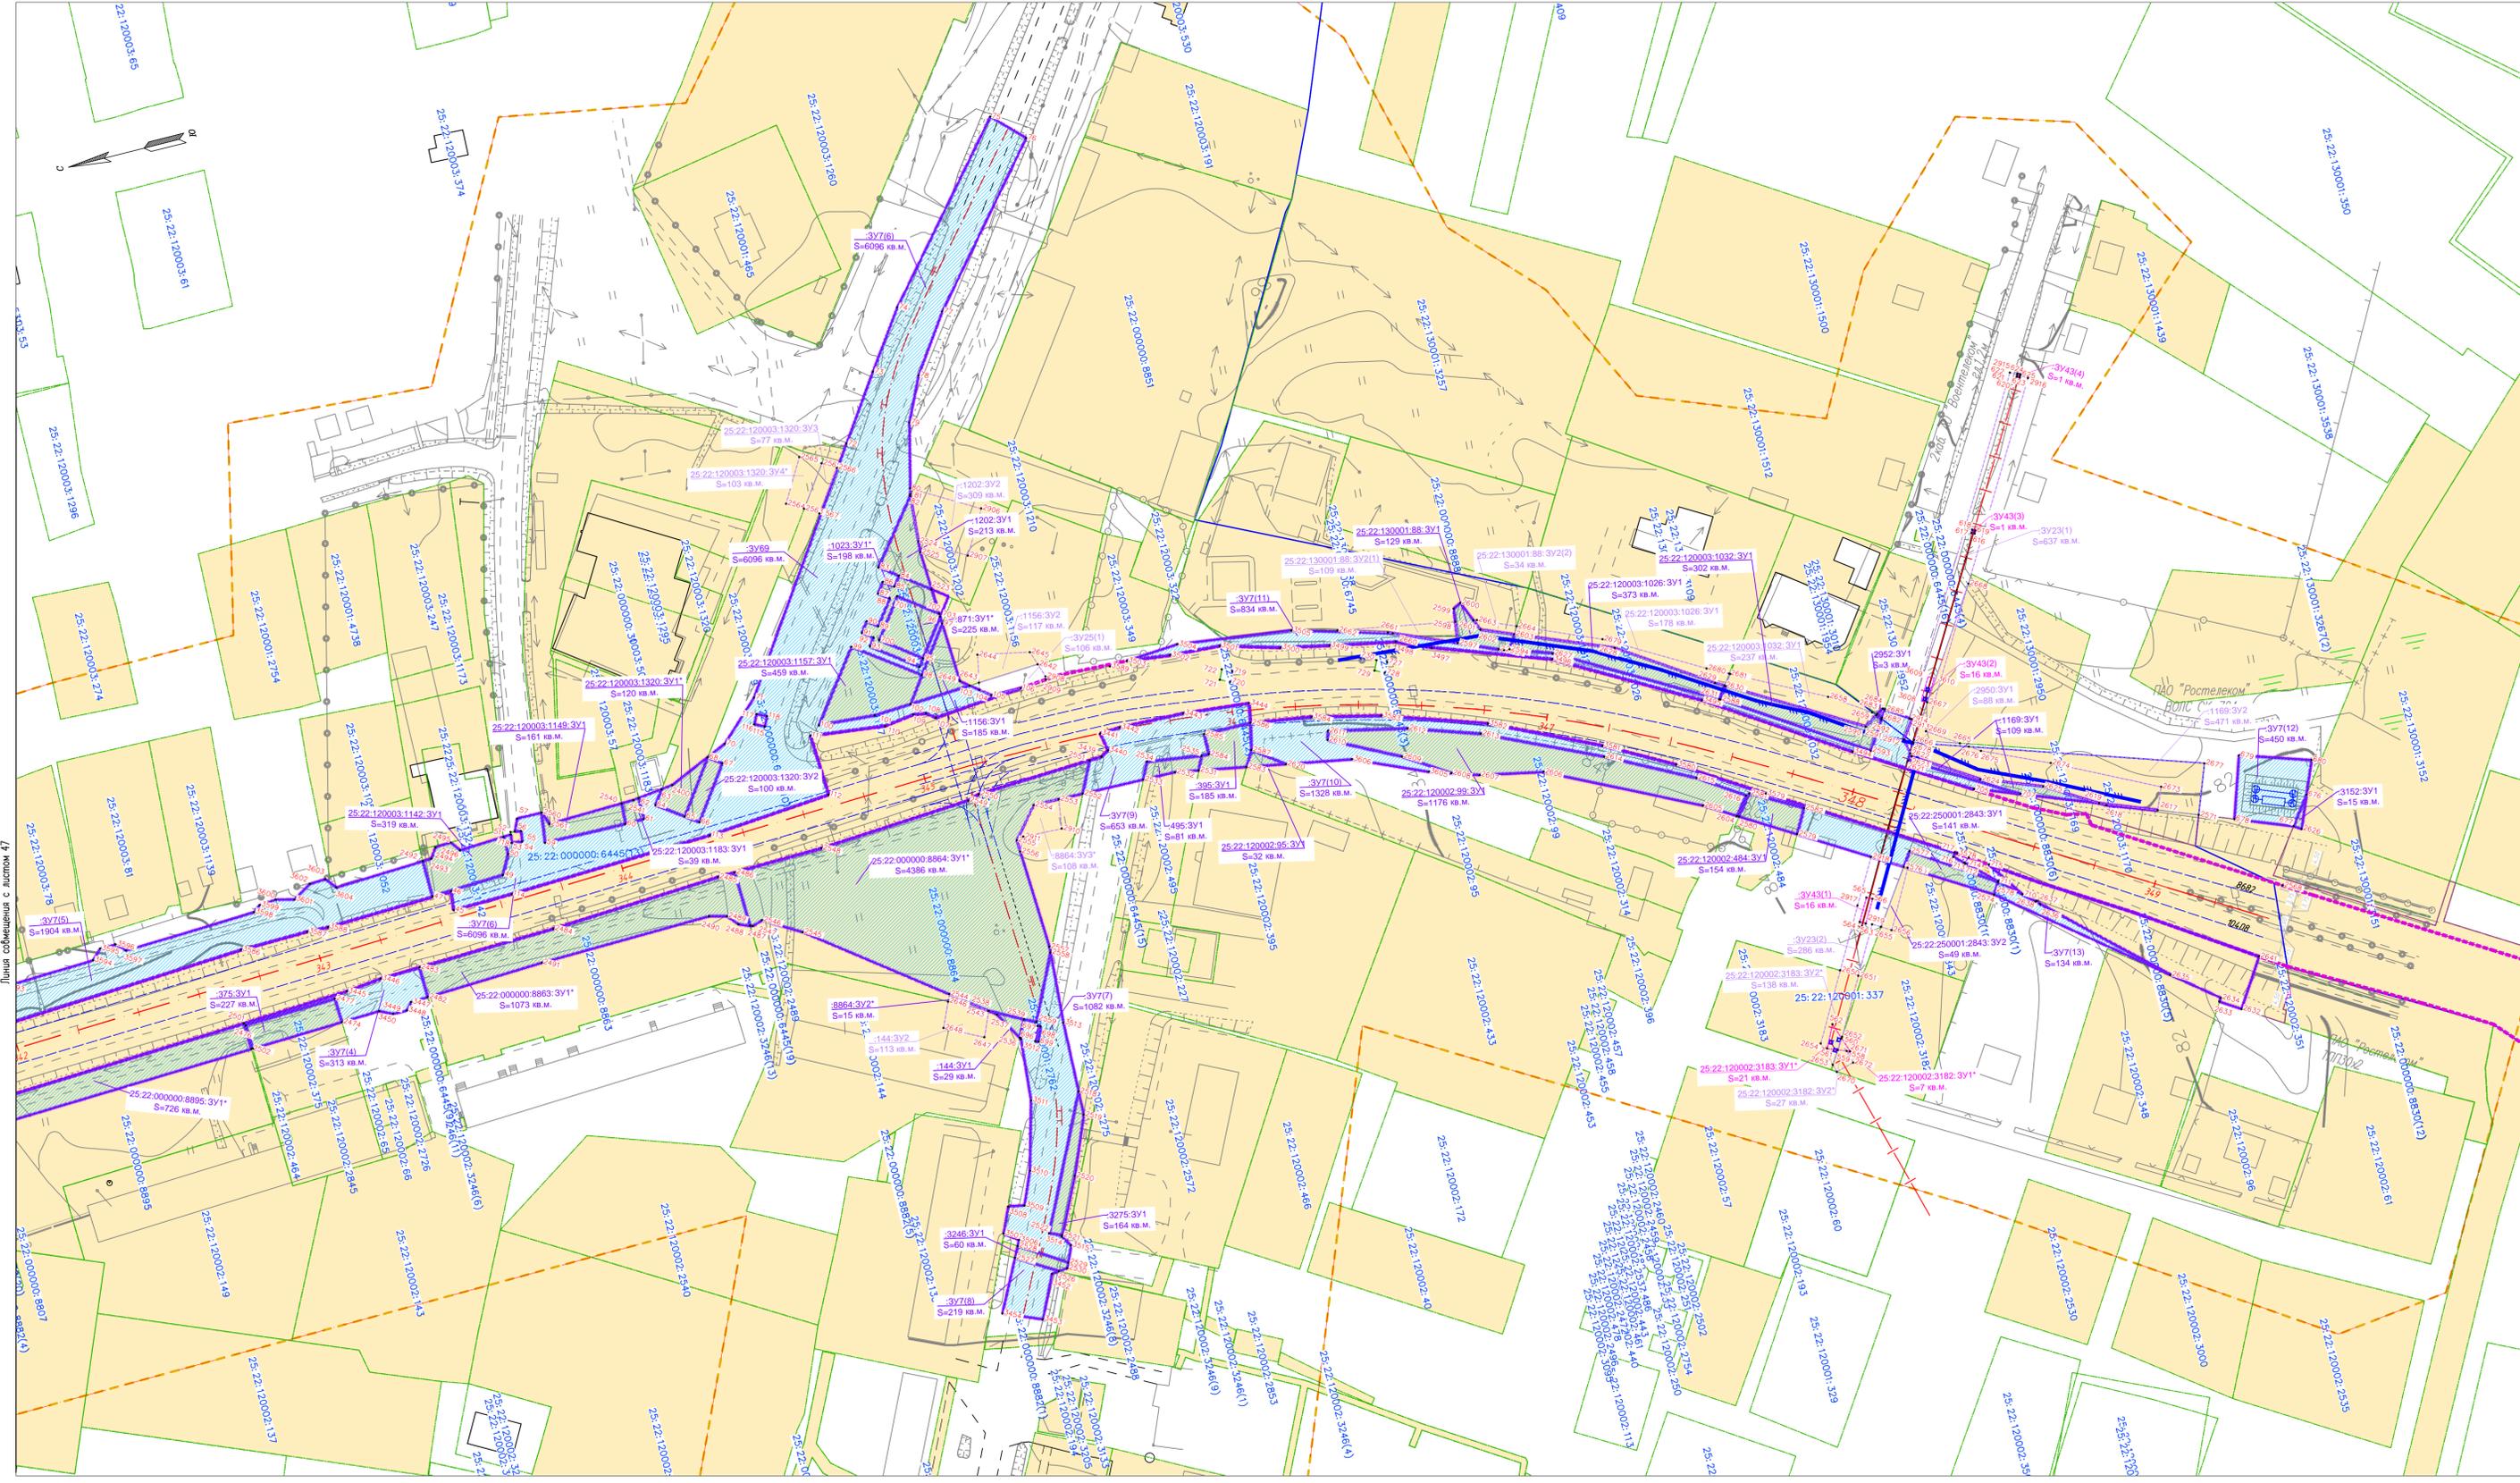

Листа совмещения с листом 47

Схема расположения листов, фрагмент

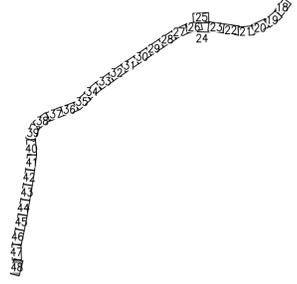

Условные обозначения границ:	
	часть земельного участка, попадающая в полосу постоянного отвода автомобильной дороги
	границы кадастровых кварталов, обозначение кадастрового квартала
	обозначение кадастрового номера земельного участка
	границы земельных участков по сведениям из ЕГРН
	границы формируемых земельных участков для размещения объекта капитального строительства федерального значения
	границы формируемых земельных участков на период реконструкции объекта капитального строительства федерального значения
	границы формируемых земельных участков для размещения перестроиваемой городской застройки
	границы полосы отвода автомобильной дороги общего пользования федерального значения А-370 (25:00:00000:8)
	границы муниципальных образований сельских поселений Черняговского района Приморского края
	границы населенных пунктов
	границы формируемых земельных участков под путепровод, передаваемый ОМСУ

- Примечания:
1. План составлен по материалам изысканий, выполненных ООО "ГИП" в мае-августе 2017 г.;
  2. Система координат МСК-25, зона 2, система высот - Балтийская 1977 г.;
  3. Границы земельных участков представлены в соответствии со сведениями из ЕГРН;
  4. Список земель подлежащих резервированию и изъятию представлен в листе 3.1

<b>ГК N10-17/ПИР-СРЗ</b>				
Строительство и реконструкция автомобильной дороги М-60 "Уссури" от Хабаровска до Владивостока. Реконструкция автомобильной дороги А-370 "Уссури" Хабаровск - Владивосток км 557 - км 591, Приморский край				
Изм.	Кол.ч.	Лист	№ док.	Дата
Разроб.	Давлетбаев А.Ф.	18.06.17		
Проверил	Самуйлов М.Р.	18.06.17		
ГИП	Кружкова Н.М.	18.06.17		
Схема резервирования земель, неаборудованных для размещения объекта капитального строительства федерального значения				
Исполн.	Лист	Листов		
ПД	48	48		
Масштаб 1:1000				
ООО "ГИП"				



## ПРИЛОЖЕНИЕ

### Перечень земельных участков, которые полностью или частично расположены в границах резервируемых земель

№ п/п	Кадастровый номер (обозначение) земельного участка	Разрешенное использование	Площадь земельного участка, кв.м.	Правообладатель	Вид права	Ограничение прав и обременение объекта недвижимости	Вид ограничения	Площадь части земельного участка, попадающая в полосу постоянного /временного отвода а/д, кв.м.	Прмечание
Постоянный отвод для размещения автомобильной дороги									
1	25:22:010001:5751:3У1	Для сельскохозяйственного использования	54774	МО Черниговский МР	-	-	-	776	Наложение на 25:22:010001:5270
2	25:22:010001:3У1(1)	-	-	МО Черниговский МР	-	-	-	44017	
3	25:22:010001:3У1(2)	-	-	МО Черниговский МР	-	-	-	6124	
4	25:22:000000:6449:3У1(1)	Для строительства линейно-кабельного сооружения волоконно-оптической линии связи на участке Уссурийск-Дальнереченск-Бикин	16141	МО Черниговский МР	-	-	-	1963	
5	25:22:000000:6449:3У1(2)	Для строительства линейно-кабельного сооружения волоконно-оптической линии связи на участке Уссурийск-Дальнереченск-Бикин	16141	МО Черниговский МР	-	-	-	173	
6	25:22:010001:3У1(3)	-	-	МО Черниговский МР	-	-	-	21208	
7	25:22:010001:3У1(5)	-	-	МО Черниговский МР	-	-	-	1367	
8	25:22:010001:3У1(6)	-	-	МО Черниговский МР	-	-	-	3349	
9	25:22:010001:3У1(4)	-	-	МО Черниговский МР	-	-	-	31381	
10	25:22:090001:3У13	-	-	МО Черниговский МР	-	-	-	276	
11	25:22:010001:3У17	-	-	МО Черниговский МР	-	-	-	1151	
12	25:22:090001:3У18	-	-	МО Черниговский МР	-	-	-	2210	
13	25:22:090001:3У8	-	-	МО Черниговский МР	-	-	-	1449	
14	25:22:000000:8473:3У1(1)	Линейно-кабельное сооружение волоконно-оптической линии связи на участке Уссурийск- Дальнереченск-Бикин	57270	МО Черниговский МР	-	-	-	464	
15	25:22:010001:3У9	-	-	МО Черниговский МР	-	-	-	24770	
16	25:22:010001:3У10	-	-	МО Черниговский МР	-	-	-	563	
17	25:22:000000:8473:3У1(2)	Линейно-кабельное сооружение волоконно-оптической линии связи на участке Уссурийск- Дальнереченск-Бикин	57270	МО Черниговский МР	-	-	-	425	
18	25:22:010001:5621:3У1	для выпаса скота	211630	МО Черниговский МР	-	Ли Игорь Васильевич	Аренда	3029	
19	25:22:010001:3У11	-	-	МО Черниговский МР	-	-	-	13990	
20	25:22:090001:2090:3У1	для ведения личного подсобного хозяйства	40000	МО Черниговский МР	-	Николаев Максим Евгеньевич	Аренда	9685	
21	25:22:010001:3У12	-	-	МО Черниговский МР	-	-	-	1012	
22	25:22:010001:3У1(7)	-	-	МО Черниговский МР	-	-	-	3279	
23	25:22:000000:8767:3У1	Пашни	369002	МО Черниговский МР	-	Толочка Василий Васильевич	Аренда	27635	
24	25:22:010001:5540:3У1	-	50000	МО Черниговский МР	-	-	-	14787	
25	25:22:010001:3У14	-	-	МО Черниговский МР	-	-	-	3279	

Взам. инв. №

Подп. и дата

Инв. № подл.

Изм.	Кол.уч.	Лист	№ док.	Подп.	Дата

ГК №10-17/ПИР – СРЗ

Лист

50

№ п/п	Кадастровый номер (обозначение) земельного участка	Разрешенное использование	Площадь земельного участка, кв.м.	Правообладатель	Вид права	Ограничение прав и обременение объекта недвижимости	Вид ограничения	Площадь части земельного участка, попадающая в полосу постоянного отвода /временного отвода а/д, кв.м.	Прмечание
26	25:22:010001:3У15	-	-	МО Черниговский МР	-	-	-	1368	
27	25:22:010001:3У16	-	-	МО Черниговский МР	-	-	-	19107	
28	25:22:250001:3У2(1)	-	-	МО Черниговский МР	-	-	-	1820	
29	25:22:250001:2171:3У1	Для сельскохозяйственного использования	684621	МО Черниговский МР	-	Бобонич Сергей Михайлович	Аренда	3040	
30	25:22:250001:3У2(2)	-	-	МО Черниговский МР	-	-	-	418	
31	25:22:250001:2171:3У2	Для сельскохозяйственного использования	684621	МО Черниговский МР	-	Бобонич Сергей Михайлович	Аренда	23660	
32	25:22:250001:3У2(3)	-	-	МО Черниговский МР	-	-	-	6268	
33	25:22:010001:5281:3У1	Для сельскохозяйственного использования	700000	МО Черниговский МР	-	Воронкин Константин Николаевич	Аренда	44973	
34	25:22:250001:3У2(4)	-	-	МО Черниговский МР	-	-	-	62109	
35	25:22:250001:2985:3У1	Для сельскохозяйственного использования	393152	МО Черниговский МР	-	Воронкин Константин Николаевич	Аренда	14831	
36	25:22:000000:3У3(1)	-	-	МО Черниговский МР	-	-	-	6174	
37	25:22:000000:3У3(2)	-	-	МО Черниговский МР	-	-	-	17204	
38	25:22:250001:2843:3У1	Для сельскохозяйственного использования	157194	МО Черниговский МР	-	Дорохин Николай Петрович	Аренда	5762	
39	25:22:000000:3У3(3)	-	-	МО Черниговский МР	-	-	-	1802	
40	25:22:010001:204:3У1	Для осуществления деятельности крестьянского (фермерского) хозяйства	2233940	МО Черниговский МР	-	Воронкин Константин Николаевич	Аренда	54289	
41	25:22:000000:3У3(4)	-	-	МО Черниговский МР	-	-	-	8086	
42	25:22:000000:3У3(5)	-	-	МО Черниговский МР	-	-	-	3625	
43	25:22:000000:3У3(6)	-	-	МО Черниговский МР	-	-	-	1976	
44	25:22:010001:5453:3У1	Для строительства волоконно-оптической линии связи на участке УС НПС №40-АТС ССОП Черниговка объекта "Трубопроводная система "Восточная Сибирь-Тихий океан" участок НПС "Сковородино"-СМНП "Козьмино" (ВСТО II).Система связи"	1238	-	-	-	-	389	Актуальные незасвидетельствованные
45	25:22:000000:3У3(7)	-	-	МО Черниговский МР	-	-	-	16992	
46	25:22:250001:1934:3У1	Для ведения крестьянского (фермерского) хозяйства	3305977	МО Черниговский МР	-	Воронкин Константин Николаевич	Аренда	55682	
47	25:22:250001:1934:3У2	Для ведения крестьянского (фермерского) хозяйства	3305977	МО Черниговский МР	-	Воронкин Константин Николаевич	Аренда	12252	Наложение на 25:22:250001:176
48	25:22:250001:1934:3У3	Для ведения крестьянского (фермерского) хозяйства	3305977	МО Черниговский МР	-	Воронкин Константин Николаевич	Аренда	10750	
49	25:22:250001:1927:3У1	Для ведения крестьянского (фермерского) хозяйства	990489	МО Черниговский МР	-	Дорохин Николай Петрович	Аренда	41717	Наложение на 25:22:250001:176
50	25:22:000000:3У3(8)	-	-	МО Черниговский МР	-	-	-	961	
51	25:22:000000:8753:3У1	Пашни, выпасы, сенокосы.	293287	МО Черниговский МР	-	Дудин Виктор Алексеевич	Аренда	13201	
52	25:22:000000:3У3(9)	-	-	МО Черниговский МР	-	-	-	1391	
53	25:22:010001:5638:3У1(1)	Для сельскохозяйственного	430000	МО Черниговский МР	-	Бобонич Сергей Михай-	Аренда	115	

Взам. инв. №

Подп. и дата

Инв. № подл.

Изм.	Кол.уч.	Лист	№ док.	Подп.	Дата

ГК №10-17/ПИР – СРЗ

Лист

51

№ п/п	Кадастровый номер (обозначение) земельного участка	Разрешенное использование	Площадь земельного участка, кв.м.	Правообладатель	Вид права	Ограничение прав и обременение объекта недвижимости	Вид ограничения	Площадь части земельного участка, попадающая в полосу постоянного /временного отвода а/д, кв.м.	Прмечание
		использования				лович			
54	25:22:010001:5638:3У1(2)	Для сельскохозяйственного использования	430000	МО Черниговский МР	-	Бобонич Сергей Михайлович	Аренда	2436	
55	25:22:000000:3У3(10)	-	-	МО Черниговский МР	-	-	-	3500	
56	25:22:000000:3У3(11)	-	-	МО Черниговский МР	-	-	-	80395	
57	25:22:250001:2908:3У1	для строительства и эксплуатации полигона твердых бытовых отходов	79999	МО Черниговский МР	-	-	-	9771	
58	25:22:000000:3У3(12)	-	-	МО Черниговский МР	-	-	-	12424	
59	25:22:250001:3254:3У1	Для сельскохозяйственного использования	9989	МО Черниговский МР	-	Алтухова Ирина Николаевна	Безвозмездное срочное пользование	2962	
60	25:22:000000:3У3(13)	-	-	МО Черниговский МР	-	-	-	148	
61	25:22:010001:5322:3У1	Для сельскохозяйственного использования	300000	МО Черниговский МР	-	Бобонич Сергей Михайлович	Аренда	172	
62	25:22:010001:5322:3У2	Для сельскохозяйственного использования	300000	МО Черниговский МР	-	Бобонич Сергей Михайлович	Аренда	23846	
63	25:22:000000:3У3(14)	-	-	МО Черниговский МР	-	-	-	2279	
64	25:22:010001:5638:3У1(3)	Для сельскохозяйственного использования	430000	МО Черниговский МР	-	Бобонич Сергей Михайлович	Аренда	320	
65	25:22:000000:3У3(15)	-	-	МО Черниговский МР	-	-	-	11411	
66	25:22:000000:3У3(16)	-	-	МО Черниговский МР	-	-	-	58921	
67	25:22:010001:5342:3У1	Для сельскохозяйственного использования	402503	МО Черниговский МР	-	Бобонич Сергей Михайлович	Аренда	20258	
68	25:22:000000:3У3(17)	-	-	МО Черниговский МР	-	-	-	67	
69	25:22:000000:3У3(18)	-	-	МО Черниговский МР	-	-	-	58961	
70	25:22:010001:138:3У1(1)	Для сельскохозяйственного использования	607725	Приморский край	Собственность	КГБПОУ "Черниговский сельскохозяйственный колледж"	Постоянное (бессрочное) пользование	6379	
71	25:22:010001:138:3У1(2)	Для сельскохозяйственного использования	607725	Приморский край	Собственность	КГБПОУ "Черниговский сельскохозяйственный колледж"	Постоянное (бессрочное) пользование	13	
72	25:22:000000:3У60	-	-	МО Черниговский МР	-	-	-	23245	
73	25:22:000000:3У3(19)	-	-	МО Черниговский МР	-	-	-	611	
74	25:22:010001:3У41	-	-	МО Черниговский МР	-	-	-	10815	
75	25:22:010001:138:3У1(3)	Для сельскохозяйственного использования	2920738	Приморский край	Собственность	КГБПОУ "Черниговский сельскохозяйственный колледж"	Постоянное (бессрочное) пользование	29147	
76	25:22:010001:5321:3У1	Для сельскохозяйственного использования	821285	МО Черниговский МР	-	Бондаренко Владимир Николаевич	Аренда	1082	
77	25:22:010001:138:3У1(4)	Для сельскохозяйственного использования	30372	Приморский край	Собственность	КГБПОУ "Черниговский сельскохозяйственный колледж"	Постоянное (бессрочное) пользование	3030	
78	25:22:010001:3У4(2)	-	-	МО Черниговский МР	-	-	-	16450	
79	25:22:010001:3У4(1)	-	-	МО Черниговский МР	-	-	-	24458	
80	25:22:010001:155:3У1	Для сельскохозяйственного использования	1575748	МО Черниговский МР	-	Бобонич Сергей Михайлович	Аренда	10331	
81	25:22:010001:155:3У2	Для сельскохозяйственного использования	1575748	МО Черниговский МР	-	Бобонич Сергей Михайлович	Аренда	8738	Наложение на 25:22:010001:1

Взам. инв. №

Подл. и дата

Инв. № подл.

Изм.	Кол.уч.	Лист	№ док.	Подп.	Дата

ГК №10-17/ПИР – СРЗ

Лист

52

№ п/п	Кадастровый номер (обозначение) земельного участка	Разрешенное использование	Площадь земельного участка, кв.м.	Правообладатель	Вид права	Ограничение прав и обременение объекта недвижимости	Вид ограничения	Площадь части земельного участка, попадающая в полосу постоянного /временного отвода а/д, кв.м.	Прмечание
82	25:22:010001:155:3У3	Для сельскохозяйственного использования	1575748	МО Черниговский МР	-	Бобонич Сергей Михайлович	Аренда	983	Наложение на 25:22:010001:1
83	25:22:010001:155:3У4	Для сельскохозяйственного использования	1575748	МО Черниговский МР	-	Бобонич Сергей Михайлович	Аренда	17	
84	25:22:010001:3У44	-	-	МО Черниговский МР	-	-	-	505	
85	25:22:010001:1:3У1	Для сельскохозяйственного использования	477000	МО Черниговский МР	-	-	-	2	
86	25:22:000000:3У5(1)	-	-	МО Черниговский МР	-	-	-	22850	
87	25:22:000000:3У5(2)	-	-	МО Черниговский МР	-	-	-	60842	
88	25:22:250001:2906:3У1	Для сельскохозяйственного использования	382545	МО Черниговский МР	-	Бобонич Сергей Михайлович	Аренда	52	
89	25:22:250001:3324:3У1(1)	ведение личного подсобного хозяйства на полевых участках	569806	МО Черниговский МР	-	Власенко Сергей Николаевич	Аренда	234	
90	25:22:000000:3У5(3)	-	-	МО Черниговский МР	-	-	-	32818	
91	25:22:250001:3324:3У1(2)	ведение личного подсобного хозяйства на полевых участках	569806	МО Черниговский МР	-	Власенко Сергей Николаевич	Аренда	1962	
92	25:22:010001:5634:3У1	Для сельскохозяйственного использования	687636	МО Черниговский МР	-	Третьяков Виталий Евгеньевич	До 28.02.2013 аренда	3603	
93	25:22:010001:5634:3У2	Для сельскохозяйственного использования	687636	МО Черниговский МР	-	Третьяков Виталий Евгеньевич	До 28.02.2013 аренда	60	Наложение на 25:22:250001:83
94	25:22:250001:83:3У1	для разработки карьера полезных ископаемых открытым способом для добычи дорожно-строительных материалов	82472	МО Черниговский МР	-	-	-	1885	
95	25:22:250001:83:3У2	для разработки карьера полезных ископаемых открытым способом для добычи дорожно-строительных материалов	82472	МО Черниговский МР	-	-	-	399	Наложение на 25:22:000000:8
96	25:22:000000:3У5(4)	-	-	МО Черниговский МР	-	-	-	16355	
97	25:22:250001:3У49	-	-	МО Черниговский МР	-	-	-	849	
98	25:22:250001:3У50	-	-	МО Черниговский МР	-	-	-	18927	
99	25:22:240001:150:3У1	для ведения личного подсобного хозяйства	692	МО Черниговский МР	-	Ильченко Надежда Александровна	Аренда	5	
100	25:22:240001:162:3У1	Для ведения личного подсобного хозяйства	1400	МО Черниговский МР	-	Дында Николай Николаевич	Аренда	642	
101	25:22:240001:3У51	-	-	МО Черниговский МР	-	-	-	40684	
102	25:22:250001:3У52	-	-	МО Черниговский МР	-	-	-	28029	
103	25:22:240001:151:3У1	Для создания площадки по продаже сельскохозяйственной техники и сельскохозяйственной продукции	3000	-	-	-	-	287	Актуальные незасвидетельствованные
104	25:22:240001:149	для ведения личного подсобного хозяйства	317	МО Черниговский МР	-	Атаев Рахим Чарыярович	Аренда	317	
105	25:22:250001:124:3У1	для размещения необходимых сооружений	1481025	Российская Федерация	Собственность	-	Постоянное (бессрочное)	2043	Актуальные незасвидетельствованные

Взам. инв. №

Подп. и дата

Инв. № подл.

Изм.	Кол.уч.	Лист	№ док.	Подп.	Дата

ГК №10-17/ПИР – СРЗ

Лист

53

№ п/п	Кадастровый номер (обозначение) земельного участка	Разрешенное использование	Площадь земельного участка, кв.м.	Правообладатель	Вид права	Ограничение прав и обременение объекта недвижимости	Вид ограничения	Площадь части земельного участка, попадающая в полосу постоянного отвода /временного отвода а/д, кв.м.	Прмечание
							пользование		
106	25:22:250001:3221:3У1	для размещения необходимых сооружений	56826	МО Сибирцевского ГП	Собственность	ООО "Живая планета"	Аренда	5335	Наложение на 25:22:250001:124
107	25:22:000000:3У6(1)	-	-	МО Черниговский МР	-	-	-	25423	
108	25:22:250001:3098:3У1	Животноводство	143822	МО Черниговский МР	-	Шепелева Евгения Юрьевна	Аренда	1564	
109	25:22:000000:3У6(2)	-	-	МО Черниговский МР	-	-	-	12679	
110	25:22:000000:8762:3У1	садоводство	496728	МО Черниговский МР	-	Фомичев Александр Николаевич	Аренда	3905	
111	25:22:000000:3У6(4)	-	-	МО Черниговский МР	-	-	-	87	
112	25:22:250001:2266:3У1(1)	Для размещения лесопарков	597272946	Российская Федерация	Собственность	Ратушняк Василий Алексеевич	Безвозмездное срочное пользование	11330	
113	25:22:000000:3У6(3)	-	-	МО Черниговский МР	-	-	-	16517	
114	25:22:000000:3У6(5)	-	-	МО Черниговский МР	-	-	-	14948	
115	25:22:250001:2266:3У1(2)	Для размещения лесопарков		Российская Федерация	Собственность	Ратушняк Василий Алексеевич	Безвозмездное срочное пользование	1232	
116	25:22:250001:2266:3У1(3)	Для размещения лесопарков		Российская Федерация	Собственность	Ратушняк Василий Алексеевич	Безвозмездное срочное пользование	6409	
117	25:22:250001:2266:3У1(4)	Для размещения лесопарков		Российская Федерация	Собственность	Ратушняк Василий Алексеевич	Безвозмездное срочное пользование	2080	
118	25:22:000000:3У6(6)	-	-	МО Черниговский МР	-	-	-	5193	
119	25:22:000000:3У6(7)	-	-	МО Черниговский МР	-	-	-	9065	
120	25:22:250001:2266:3У1(5)	Для размещения лесопарков		Российская Федерация	Собственность	Ратушняк Василий Алексеевич	Безвозмездное срочное пользование	3131	
121	25:22:250001:2266:3У1(6)	Для размещения лесопарков		Российская Федерация	Собственность	Ратушняк Василий Алексеевич	Безвозмездное срочное пользование	347	
122	25:22:250001:2266:3У1(7)	Для размещения лесопарков		Российская Федерация	Собственность	Ратушняк Василий Алексеевич	Безвозмездное срочное пользование	909	
123	25:22:000000:3У6(8)	-	-	МО Черниговский МР	-	-	-	39160	
124	25:22:250001:3У59	-	-	МО Черниговский МР	-	-	-	48943	
125	25:22:250001:2976:3У1	Для строительства магазина	400	МО Черниговский МР	-	-	-	197	
126	25:22:120001:294:3У1	Для ведения предпринимательской деятельности	730	-	-	-	-	242	
127	25:22:000000:8900:3У1	Для осуществления деятельности крестьянского (фермерского) хозяйства	1756249	-	-	-	-	3455	
128	25:22:000000:3У6(9)	-	-	МО Черниговский МР	-	-	-	463	
129	25:22:000000:3У7(1)	-	-	МО Черниговский МР	-	-	-	1543	
130	25:22:250001:2989:3У1	для сельскохозяйственного использования	42870	МО Черниговский МР	-	Пыхова Нина Ивановна	Аренда	9009	
131	25:22:250001:2990:3У1	для сельскохозяйственного использования	35370	-	-	1. ООО "ДАЛЬКОМ-СТРОЙ" 2.Пыхова	Аренда	3346	Актуальные незасвидетельствованные

Взам. инв. №

Подп. и дата

Инв. № подл.

Изм.	Кол.уч.	Лист	№ док.	Подп.	Дата

ГК №10-17/ПИР – СРЗ

Лист

54

№ п/п	Кадастровый номер (обозначение) земельного участка	Разрешенное использование	Площадь земельного участка, кв.м.	Правообладатель	Вид права	Ограничение прав и обременение объекта недвижимости	Вид ограничения	Площадь части земельного участка, попадающая в полосу постоянного отвода /временного отвода а/д, кв.м.	Прмечание
						Нина Ивановна			
132	25:22:000000:3У7(14)	-	-	МО Черниговский МР	-	-	-	61	
133	25:22:000000:3У7(2)	-	-	МО Черниговский МР	-	-	-	3276	
134	25:22:250001:70:3У1	для размещения железнодорожных полос и установления полос отвода железных дорог	88950	Российская Федерация	Собственность	ОАО "Российские железные дороги"	Аренда	1844	
135	25:22:000000:3У7(3)	-	-	МО Черниговский МР	-	-	-	12553	
136	25:22:120003:1038:3У1	Для ведения личного подсобного хозяйства	5946	-	-	Диденко Игорь Николаевич	Аренда до 16.05.2013	1397	
137	25:22:120003:1039:3У1	Для ведения личного подсобного хозяйства	5000	МО Черниговский МР	-	Диденко Марина Анатольевна	Аренда	263	
138	25:22:120002:375:3У1	для реконструкции зданий	900	-	-	-	-	228	Актуальные незасвидетельствованные
139	25:22:000000:3У7(4)	-	-	МО Черниговский МР	-	-	-	313	
140	25:22:000000:8882:3У1	тепловые сети от котельной №18	10784	МО Сибирцевское ГП	Собственность	-	-	50	
141	25:22:000000:3У7(5)	-	-	МО Черниговский МР	-	-	-	1904	
142	25:22:000000:3У7(6)	-	-	МО Черниговский МР	-	-	-	6096	
143	25:22:120003:1142:3У1	для организации подъезда к зданию магазина	378	МО Черниговский МР	-	Ворожцова Елена Валерьевна	Аренда	319	
144	25:22:120003:1183:3У1	Для предпринимательской деятельности	292	МО Черниговский МР	-	Юрмальник Сергей Викторович	Аренда	39	
145	25:22:120002:144:3У1	под жилыми домами многоэтажной и повышенной этажности застройки	3749	-	-	-	-	29	
146	25:22:120001:2762:3У1	для размещения рекламного щита	5	-	-	Коломеец Наталья Антоновна	Аренда	5	
147	25:22:000000:3У7(7)	-	-	МО Черниговский МР	-	-	-	1082	
148	25:22:120002:3275:3У1	Обслуживание автотранспорта	582	-	-	-	-	164	
149	25:22:120002:3246:3У1	водопроводная сеть	3008	МО Черниговский МР	-	-	-	60	
150	25:22:000000:3У7(8)	-	-	МО Черниговский МР	-	-	-	219	
151	25:22:000000:3У7(9)	Автомобильный транспорт	-	МО Черниговский МР	-	-	-	653	
152	25:22:120002:495:3У1	для автомобильного съезда	900	МО Черниговский МР	-	Диденко Игорь Николаевич	Аренда	81	
153	25:22:120003:1157:3У1	для предпринимательской деятельности	459	МО Черниговский МР	-	Щеглова Оксана Валерьевна	Аренда	459	
154	25:22:120003:1023:3У1	магазины	218	МО Черниговский МР	-	Приходько Анатолий Сергеевич	Аренда	198	Наложение на временный 25:22:120003:1228
155	25:22:120001:871:3У1	магазины	225	МО Черниговский МР	-	-	-	225	Наложение на временный 25:22:120003:1228, Актуальные незасвидетельствованные
156	25:22:120003:1156:3У1	для предпринимательской деятельности	2041	МО Черниговский МР	-	1.Симоненко Елена Эдуардовна 2.Газизов Андрей Назыфович	Аренда	185	
157	25:22:000000:3У7(10)	-	-	МО Черниговский МР	-	-	-	1328	
158	25:22:000000:3У7(11)	-	-	МО Черниговский МР	-	-	-	834	

Взам. инв. №

Подп. и дата

Инв. № подл.

Изм.	Кол.уч.	Лист	№ док.	Подп.	Дата

ГК №10-17/ПИР – СРЗ

Лист

55

№ п/п	Кадастровый номер (обозначение) земельного участка	Разрешенное использование	Площадь земельного участка, кв.м.	Правообладатель	Вид права	Ограничение прав и обременение объекта недвижимости	Вид ограничения	Площадь части земельного участка, попадающая в полосу постоянного отвода /временного отвода а/д, кв.м.	Прмечание
159	25:22:120003:1032:3У1	для размещения автостоянки, подъезда к магазину	755	МО Черниговский МР	-	Ню Татьяна Дмитриевна	Аренда	302	
160	25:22:130001:2952:3У1	для подъезда к магазину-кафе	800	МО Черниговский МР	-	Ню Татьяна Дмитриевна	Аренда	3	
161	25:22:120003:1169:3У1	Для ведения предпринимательской деятельности	1218	МО Черниговский МР	-	-	-	109	
162	25:22:000000:3У7(12)	-	-	МО Черниговский МР	-	-	-	450	
163	25:22:130001:3152:3У1	для ведения личного подсобного хозяйства	4158	МО Сибирцевского ГП	-	Стерелюкин Александр Николаевич	Аренда	15	
164	25:22:000000:3У7(13)	-	-	МО Черниговский МР	-	-	-	134	
165	25:22:010001:5751:3У2	Для сельскохозяйственного использования	54774	МО Черниговский МР	-	-	-	29	Наложение на 25:22:010001:5270
166	25:22:010001:3У58	Для сельскохозяйственного использования	-	МО Черниговский МР	-	-	-	29	
167	25:22:010001:3У57(1)	-	-	МО Черниговский МР	-	-	-	29	
168	25:22:010001:3У57(2)	-	-	МО Черниговский МР	-	-	-	13	
169	25:22:010001:3У57(3)	-	-	МО Черниговский МР	-	-	-	12	
170	25:22:010001:3У57(4)	-	-	МО Черниговский МР	-	-	-	1	
171	25:22:010001:3У57(5)	-	-	МО Черниговский МР	-	-	-	29	
172	25:22:010001:5281:3У2	Для сельскохозяйственного использования	700000	МО Черниговский МР	-	Воронкин Константин Николаевич	Аренда	122	
173	25:22:250001:3У23	-	-	МО Черниговский МР	-	-	-	122	
174	25:22:250001:3У56(1)	-	-	МО Черниговский МР	-	-	-	1	
175	25:22:250001:3У56(2)	-	-	МО Черниговский МР	-	-	-	16	
176	25:22:250001:3У56(3)	-	-	МО Черниговский МР	-	-	-	16	
177	25:22:250001:3У56(4)	-	-	МО Черниговский МР	-	-	-	1	
178	25:22:250001:1934:3У4	Для ведения крестьянского (фермерского) хозяйства	3305977	МО Черниговский МР	-	Воронкин Константин Николаевич	Аренда	180	Наложение на 25:22:250001:176
179	25:22:250001:1934:3У5(1)	Для ведения крестьянского (фермерского) хозяйства	3305977	МО Черниговский МР	-	Воронкин Константин Николаевич	Аренда	180	
180	25:22:250001:1934:3У5(2)	Для ведения крестьянского (фермерского) хозяйства	3305977	МО Черниговский МР	-	Воронкин Константин Николаевич	Аренда	122	
181	25:22:250001:1934:3У5(3)	Для ведения крестьянского (фермерского) хозяйства	3305977	МО Черниговский МР	-	Воронкин Константин Николаевич	Аренда	122	
182	25:22:250001:3У55	-	-	МО Черниговский МР	-	-	-	59	
183	25:22:250001:3У54(3)	-	-	МО Черниговский МР	-	-	-	74	
184	25:22:250001:2908:3У2(1)	для строительства и эксплуатации полигона твердых бытовых отходов	79999	МО Черниговский МР	-	-	-	74	
185	25:22:250001:2908:3У2(2)	для строительства и эксплуатации полигона твердых бытовых отходов	79999	МО Черниговский МР	-	-	-	21	
186	25:22:250001:3У54(1)	-	-	МО Черниговский МР	-	-	-	54	
187	25:22:250001:3У54(2)	-	-	МО Черниговский МР	-	-	-	74	
188	25:22:250001:3324:3У2	ведение личного подсобного хозяйства на полевых участках	569806	МО Черниговский МР	-	Власенко Сергей Николаевич	Аренда	74	
189	25:22:250001:3У53	-	-	МО Черниговский МР	-	-	-	122	
190	25:22:250001:3У48(1)	-	-	МО Черниговский МР	-	-	-	74	

Взам. инв. №

Подл. и дата

Инв. № подл.

Изм.	Кол.уч.	Лист	№ док.	Подп.	Дата

ГК №10-17/ПИР – СРЗ

Лист

56

№ п/п	Кадастровый номер (обозначение) земельного участка	Разрешенное использование	Площадь земельного участка, кв.м.	Правообладатель	Вид права	Ограничение прав и обременение объекта недвижимости	Вид ограничения	Площадь части земельного участка, попадающая в полосу постоянного /временного отвода а/д, кв.м.	Прмечание
191	25:22:250001:3У48(2)	-	-	МО Черниговский МР	-	-	-	74	
192	25:22:250001:3У47(1)	-	-	МО Черниговский МР	-	-	-	74	
193	25:22:250001:3У47(2)	-	-	МО Черниговский МР	-	-	-	5	
194	25:22:250001:124:3У2(1)	для размещения необходимых сооружений	1481025	Российская Федерация	Собственность	-	Постоянное (бессрочное) пользование	69	
195	25:22:250001:124:3У2(2)	для размещения необходимых сооружений	1481025	Российская Федерация	Собственность	-	Постоянное (бессрочное) пользование	74	
196	25:22:250001:3221:3У2(1)	для размещения необходимых сооружений	56826	МО Сибирцевского ГП	Собственность	Общество с ограниченной ответственностью "Живая планета", ИНН: 2543000215	Аренда	74	Наложение на 25:22:250001:124
197	25:22:250001:3221:3У2(2)	для размещения необходимых сооружений	56826	МО Сибирцевского ГП	Собственность	Общество с ограниченной ответственностью "Живая планета", ИНН: 2543000216	Аренда	74	Наложение на 25:22:250001:124
198	25:22:250001:3216:3У1	канализационные очистные сооружения	25597	Администрация Сибирцевского ГО	Собственность			23	
199	25:22:250001:3У47(3)	-	-	МО Черниговский МР	-	-	-	51	
200	25:22:250001:2976:3У2	Для строительства магазина	400	МО Черниговский МР	-	-	-	7	
201	25:22:250001:3У46	-	-	МО Черниговский МР	-	-	-	3	
202	25:22:250001:3У45	-	-	МО Черниговский МР	-	-	-	29	
203	:3У43(1)	-	-	МО Черниговский МР	-	-	-	16	
204	:3У43(2)	-	-	МО Черниговский МР	-	-	-	16	
205	:3У43(3)	-	-	МО Черниговский МР	-	-	-	1	
206	:3У43(4)	-	-	МО Черниговский МР	-	-	-	1	
207	25:22:010001:5281:3У4(1)	Для сельскохозяйственного использования	700000	МО Черниговский МР	-	Воронкин Константин Николаевич	Аренда	11272	
208	25:22:010001:5281:3У4(2)	Для сельскохозяйственного использования	700000	МО Черниговский МР	-	Воронкин Константин Николаевич	Аренда	22396	
209	25:22:010001:3У60(1)	-	-	МО Черниговский МР	-	-	-	7140	
210	25:22:010001:3У60(2)	-	-	МО Черниговский МР	-	-	-	3688	
211	25:22:010001:3У60(3)	-	-	МО Черниговский МР	-	-	-	662	
212	25:22:010001:3У19(1)	-	-	МО Черниговский МР	-	-	-	263	
213	25:22:010001:3У19(2)	-	-	МО Черниговский МР	-	-	-	6185	
214	25:22:010001:3У19(3)	-	-	МО Черниговский МР	-	-	-	1217	
215	25:22:010001:3У19(4)	-	-	МО Черниговский МР	-	-	-	19	
216	25:22:010001:3У19(5)	-	-	МО Черниговский МР	-	-	-	86	
217	25:22:010001:3У19(6)	-	-	МО Черниговский МР	-	-	-	581	
218	25:22:010001:3У19(12)	-	-	МО Черниговский МР	-	-	-	4526	
219	25:22:010001:3У19(13)	-	-	МО Черниговский МР	-	-	-	3180	
220	25:22:010001:3У19(7)	-	-	МО Черниговский МР	-	-	-	1351	
221	25:22:000000:6449:3У1(2)	Для строительства линейно-кабельного сооружения волоконно-оптической линии связи на участке Уссурийск-Дальнереченск-Бикин	16141	МО Черниговский МР	-	-	-	229	
222	25:22:000000:6449:3У1(3)	Для строительства линейно-	16141	МО Черниговский МР	-	-	-	65	

Взам. инв. №

Подп. и дата

Инв. № подл.

Изм.	Кол.уч.	Лист	№ док.	Подп.	Дата

ГК №10-17/ПИР – СРЗ

Лист

57

№ п/п	Кадастровый номер (обозначение) земельного участка	Разрешенное использование	Площадь земельного участка, кв.м.	Правообладатель	Вид права	Ограничение прав и обременение объекта недвижимости	Вид ограничения	Площадь части земельного участка, попадающая в полосу постоянного /временного отвода а/д, кв.м.	Прмечание
		кабельного сооружения волоконно-оптической линии связи на участке Уссурийск-Дальнереченск-Бикин							
223	25:22:000000:6449:3У2(1)	Для строительства линейно-кабельного сооружения волоконно-оптической линии связи на участке Уссурийск-Дальнереченск-Бикин	16141	МО Черниговский МР	-	-	-	49	
224	25:22:010001:5751:3У3	Для сельскохозяйственного использования	54774	МО Черниговский МР	-	-	-	2119	Наложение на 25:22:010001:5270
225	25:22:010001:3У19(8)	-	-	МО Черниговский МР	-	-	-	28	
226	25:22:010001:3У19(9)	-	-	МО Черниговский МР	-	-	-	942	
227	25:22:010001:3У19(10)	-	-	МО Черниговский МР	-	-	-	544	
228	25:22:010001:3У19(11)	-	-	МО Черниговский МР	-	-	-	3301	
229	25:22:090001:3У1(1)	-	-	МО Черниговский МР	-	-	-	4066	Наложение на 25:22:000000:6449
230	25:22:090001:3У1(2)	-	-	МО Черниговский МР	-	-	-	7414	Наложение на 25:22:000000:6449
231	25:22:010001:5540:3У2	для ведения крестьянского хозяйства	50000	МО Черниговский МР	-	-	-	71	
232	25:22:010001:3У20(1)	-	-	МО Черниговский МР	-	-	-	131	
233	25:22:010001:5281:3У3(1)	Для сельскохозяйственного использования	700000	МО Черниговский МР	-	Воронкин Константин Николаевич	Аренда	1308	
234	25:22:010001:5281:3У3(2)	Для сельскохозяйственного использования	700000	МО Черниговский МР	-	Воронкин Константин Николаевич	Аренда	765	
235	25:22:010001:5281:3У3(3)	Для сельскохозяйственного использования	700000	МО Черниговский МР	-	Воронкин Константин Николаевич	Аренда	602	
236	25:22:010001:5281:3У3(4)	Для сельскохозяйственного использования	700000	МО Черниговский МР	-	Воронкин Константин Николаевич	Аренда	693	
237	25:22:010001:5281:3У3(5)	Для сельскохозяйственного использования	700000	МО Черниговский МР	-	Воронкин Константин Николаевич	Аренда	309	
238	25:22:010001:5281:3У3(6)	Для сельскохозяйственного использования	700000	МО Черниговский МР	-	Воронкин Константин Николаевич	Аренда	505	
239	25:22:010001:5281:3У3(7)	Для сельскохозяйственного использования	700000	МО Черниговский МР	-	Воронкин Константин Николаевич	Аренда	608	
240	25:22:010001:5281:3У3(8)	Для сельскохозяйственного использования	700000	МО Черниговский МР	-	Воронкин Константин Николаевич	Аренда	330	
241	25:22:010001:5281:3У3(9)	Для сельскохозяйственного использования	700000	МО Черниговский МР	-	Воронкин Константин Николаевич	Аренда	183	
242	25:22:010001:5281:3У3(10)	Для сельскохозяйственного использования	700000	МО Черниговский МР	-	Воронкин Константин Николаевич	Аренда	1886	
243	25:22:010001:3У20(2)	-	-	МО Черниговский МР	-	-	-	190	
244	25:22:010001:3У20(3)	-	-	МО Черниговский МР	-	-	-	1938	
245	25:22:010001:3У20(5)	-	-	МО Черниговский МР	-	-	-	10517	
246	25:22:010001:3У20(6)	-	-	МО Черниговский МР	-	-	-	10835	
247	25:22:010001:3У20(4)	-	-	МО Черниговский МР	-	-	-	88	
248	25:22:000000:3У21(1)	-	-	МО Черниговский МР	-	-	-	921	
249	25:22:000000:3У21(2)	-	-	МО Черниговский МР	-	-	-	914	

Взам. инв. №

Подл. и дата

Инв. № подл.

Изм.	Кол.уч.	Лист	№ док.	Подп.	Дата

ГК №10-17/ПИР – СРЗ

Лист

58

№ п/п	Кадастровый номер (обозначение) земельного участка	Разрешенное использование	Площадь земельного участка, кв.м.	Правообладатель	Вид права	Ограничение прав и обременение объекта недвижимости	Вид ограничения	Площадь части земельного участка, попадающая в полосу постоянного /временного отвода а/д, кв.м.	Прмечание
250	25:22:000000:3У21(3)	-	-	МО Черниговский МР	-	-	-	35	
251	25:22:000000:3У21(4)	-	-	МО Черниговский МР	-	-	-	62	
252	25:22:000000:3У21(5)	-	-	МО Черниговский МР	-	-	-	44	
253	25:22:000000:3У21(6)	-	-	МО Черниговский МР	-	-	-	107	
254	25:22:010001:5453:3У2(1)	Для строительства волоконно-оптической линии связи на участке УС НПС №40-АТС ССОП Черниговка объекта "Трубопроводная система "Восточная Сибирь-Тихий океан" участок НПС "Сковородино"-СМНП "Козьмино" (ВСТО II).Система связи"	1238	-	-	-	-	46	Актуальные незасвидетельствованные
255	25:22:010001:5453:3У2(2)	Для строительства волоконно-оптической линии связи на участке УС НПС №40-АТС ССОП Черниговка объекта "Трубопроводная система "Восточная Сибирь-Тихий океан" участок НПС "Сковородино"-СМНП "Козьмино" (ВСТО II).Система связи"	1238	-	-	-	-	26	Актуальные незасвидетельствованные
256	25:22:250001:1934:3У6(1)	Для ведения крестьянского (фермерского) хозяйства	3305977	МО Черниговский МР	-	Воронкин Константин Николаевич	Аренда	1937	Наложение на 25:22:250001:176
257	25:22:250001:1934:3У6(2)	Для ведения крестьянского (фермерского) хозяйства	3305977	МО Черниговский МР	-	Воронкин Константин Николаевич	Аренда	106	Наложение на 25:22:250001:176
258	25:22:250001:1934:3У7(1)	Для ведения крестьянского (фермерского) хозяйства	3305977	МО Черниговский МР	-	Воронкин Константин Николаевич	Аренда	2858	
259	25:22:250001:1934:3У7(2)	Для ведения крестьянского (фермерского) хозяйства	3305977	МО Черниговский МР	-	Воронкин Константин Николаевич	Аренда	1533	
260	25:22:250001:1934:3У7(3)	Для ведения крестьянского (фермерского) хозяйства	3305977	МО Черниговский МР	-	Воронкин Константин Николаевич	Аренда	653	
261	25:22:000000:3У21(7)	-	-	МО Черниговский МР	-	-	-	629	
262	25:22:000000:3У21(8)	-	-	МО Черниговский МР	-	-	-	519	
263	25:22:000000:8753:3У2	Пашни, выпасы, сенокосы.	293287	МО Черниговский МР	-	Дудин Виктор Алексеевич	Дудин Виктор Алексеевич	170	
264	25:22:000000:3У21(9)	-	-	МО Черниговский МР	-	-	-	1140	
265	25:22:250001:2908:3У3	для строительства и эксплуатации полигона твердых бытовых отходов	79999	МО Черниговский МР	-	-	-	4395	
266	25:22:000000:3У21(10)	-	-	МО Черниговский МР	-	-	-	2770	
267	25:22:000000:3У21(11)	-	-	МО Черниговский МР	-	-	-	4660	
268	25:22:000000:3У21(12)	-	-	МО Черниговский МР	-	-	-	7001	
269	25:22:000000:3У21(13)	-	-	МО Черниговский МР	-	-	-	1217	
270	25:22:000000:3У21(14)	-	-	МО Черниговский МР	-	-	-	2300	
271	25:22:010001:5638:3У2	Для сельскохозяйственного использования	430000	МО Черниговский МР	-	Бобонич Сергей Михайлович	Аренда	5452	

Взам. инв. №

Подп. и дата

Инв. № подл.

Изм.	Кол.уч.	Лист	№ док.	Подп.	Дата

ГК №10-17/ПИР – СРЗ

Лист

59

№ п/п	Кадастровый номер (обозначение) земельного участка	Разрешенное использование	Площадь земельного участка, кв.м.	Правообладатель	Вид права	Ограничение прав и обременение объекта недвижимости	Вид ограничения	Площадь части земельного участка, попадающая в полосу постоянного отвода /временного отвода а/д, кв.м.	Прмечание
272	25:22:010001:5322:3У3	Для сельскохозяйственного использования	300000	МО Черниговский МР	-	Бобонич Сергей Михайлович	Аренда	8415	
273	25:22:000000:3У21(15)	-	-	МО Черниговский МР	-	-	-	3144	
274	25:22:000000:3У21(24)	-	-	МО Черниговский МР	-	-	-	147	
275	25:22:010001:5342:3У2(1)	Для сельскохозяйственного использования	402503	МО Черниговский МР	-	Бобонич Сергей Михайлович	Аренда	44	
276	25:22:010001:5342:3У2(2)	Для сельскохозяйственного использования	402503	МО Черниговский МР	-	Бобонич Сергей Михайлович	Аренда	12597	
277	25:22:000000:3У21(17)	-	-	МО Черниговский МР	-	-	-	409	
278	25:22:000000:3У21(16)	-	-	МО Черниговский МР	-	-	-	8947	
279	25:22:000000:3У21(18)	-	-	МО Черниговский МР	-	-	-	100	
280	25:22:000000:3У21(22)	-	-	МО Черниговский МР	-	-	-	388	
281	25:22:010001:138:3У2(1)	Для сельскохозяйственного использования	607725	Приморский край	Собственность	КГБПОУ "Черниговский сельскохозяйственный колледж"	Постоянное (бессрочное) пользование	22741	
282	25:22:000000:3У21(19)	-	-	МО Черниговский МР	-	-	-	1557	
283	25:22:000000:3У21(20)	-	-	МО Черниговский МР	-	-	-	3454	
284	25:22:000000:3У21(21)	-	-	МО Черниговский МР	-	-	-	319	
285	25:22:010001:138:3У2(2)	Для сельскохозяйственного использования	186906	Приморский край	Собственность	КГБПОУ "Черниговский сельскохозяйственный колледж"	Постоянное (бессрочное) пользование	419	
286	25:22:010001:138:3У2(3)	Для сельскохозяйственного использования	2920738	Приморский край	Собственность	КГБПОУ "Черниговский сельскохозяйственный колледж"	Постоянное (бессрочное) пользование	236	
287	25:22:250001:2193:3У1	Для ведения крестьянского (фермерского) хозяйства	254291	-	-	-	-	3085	
288	25:22:000000:3У21(23)	-	-	МО Черниговский МР	-	-	-	4342	
289	25:22:010001:138:3У2(4)	Для сельскохозяйственного использования	30372	Приморский край	Собственность	КГБПОУ "Черниговский сельскохозяйственный колледж"	Постоянное (бессрочное) пользование	367	
290	25:22:010001:3У42	-	-	МО Черниговский МР	-	-	-	12221	
291	25:22:010001:3У40(1)	-	-	МО Черниговский МР	-	-	-	2584	
292	25:22:010001:3У40(2)	-	-	МО Черниговский МР	-	-	-	12030	
293	25:22:010001:3У40(3)	-	-	МО Черниговский МР	-	-	-	553	
294	25:22:010001:5324:3У1	Для сельскохозяйственного использования	720000	МО Черниговский МР	-	Бобонич Сергей Михайлович	Аренда	4859	
295	25:22:000000:3У22(1)	-	-	МО Черниговский МР	-	-	-	16481	
296	25:22:000000:3У22(2)	-	-	МО Черниговский МР	-	-	-	2140	
297	25:22:000000:3У22(3)	-	-	МО Черниговский МР	-	-	-	7084	
298	25:22:250001:2906:3У2	Для сельскохозяйственного использования	382545	МО Черниговский МР	-	Бобонич Сергей Михайлович	Аренда	688	
299	25:22:000000:3У22(4)	-	-	МО Черниговский МР	-	-	-	119	
300	25:22:250001:3324:3У3	ведение личного подсобного хозяйства на полевых участках	569806	МО Черниговский МР	-	Власенко Сергей Николаевич	Аренда	9860	
301	25:22:000000:3У22(5)	-	-	МО Черниговский МР	-	-	-	504	
302	25:22:000000:3У22(6)	-	-	МО Черниговский МР	-	-	-	1164	
303	25:22:000000:3У22(7)	-	-	МО Черниговский МР	-	-	-	1630	
304	25:22:000000:3У22(8)	-	-	МО Черниговский МР	-	-	-	12021	

Взам. инв. №

Подп. и дата

Инв. № подл.

Изм.	Кол.уч.	Лист	№ док.	Подп.	Дата

ГК №10-17/ПИР – СРЗ

Лист

60

№ п/п	Кадастровый номер (обозначение) земельного участка	Разрешенное использование	Площадь земельного участка, кв.м.	Правообладатель	Вид права	Ограничение прав и обременение объекта недвижимости	Вид ограничения	Площадь части земельного участка, попадающая в полосу постоянного отвода /временного отвода а/д, кв.м.	Прмечание
305	25:22:010001:5634:3У3	Для сельскохозяйственного использования	687636	-	-	Третьяков Виталий Евгеньевич	До 28.02.2013 аренда	57	Наложение на 25:22:250001:83
306	25:22:010001:5634:3У4	Для сельскохозяйственного использования	687636	-	-	Третьяков Виталий Евгеньевич	До 28.02.2013 аренда	40	Наложение на 25:22:250001:83
307	25:22:250001:83:3У2	для разработки карьера полезных ископаемых открытым способом для добычи дорожно-строительных материалов	82472	-	-	-	-	3894	
308	25:22:000000:3У22(9)	-	-	МО Черниговский МР	-	-	-	7163	
309	25:22:000000:3У22(10)	-	-	МО Черниговский МР	-	-	-	185	
310	25:22:000000:3У22(11)	-	-	МО Черниговский МР	-	-	-	410	
311	25:22:250001:172:3У1	Для ведения личного подсобного хозяйства	5219	-	-	-	-	1040	
312	25:22:250001:171:3У1	Под объекты общего пользования	5219	-	-	-	-	370	
313	25:22:250001:3У39(1)	-	-	МО Черниговский МР	-	-	-	3050	
314	25:22:250001:3У39(2)	-	-	МО Черниговский МР	-	-	-	793	
315	25:22:240001:3У38	-	-	МО Черниговский МР	-	-	-	6300	
316	25:22:250001:2266:3У2(1)	Для размещения лесопарков	597272946	Российская Федерация	Собственность	Ратушняк Василий Алексеевич	Безвозмездное срочное пользование	133	
317	25:22:250001:2266:3У2(2)	Для размещения лесопарков	597272946	Российская Федерация	Собственность	Ратушняк Василий Алексеевич	Безвозмездное срочное пользование	209	
318	25:22:250001:124:3У3(1)	для размещения необходимых сооружений	1481025	Российская Федерация	Собственность	-	-	841	
319	25:22:250001:124:3У3(2)	для размещения необходимых сооружений	1481026	Российская Федерация	Собственность	-	-	3847	
320	25:22:250001:3099:3У1	для размещения необходимых сооружений	1500	МО Сибирцевского ГП	-			293	
321	25:22:250001:3221:3У3(1)	для размещения необходимых сооружений	56826	МО Сибирцевского ГП	Собственность	ООО "Живая планета"	Аренда	390	Наложение на 25:22:250001:124
322	25:22:250001:3221:3У3(2)	для размещения необходимых сооружений	56826	МО Сибирцевского ГП	Собственность	ООО "Живая планета"	Аренда	5475	Наложение на 25:22:250001:124
323	25:22:250001:3216:3У2	канализационные очистные сооружения	25597	МО Сибирцевского ГП	-			1023	
324	25:22:240001:3У37	-	-	МО Черниговский МР	-	-	-	373	
325	25:22:250001:3У36	-	-	МО Черниговский МР	-	-	-	11354	
326	25:22:000000:3У35	-	-	МО Черниговский МР	-	-	-	7034	
327	25:22:250001:3098:3У2	Животноводство	143822	МО Черниговский МР	-	Шепелева Евгения Юрьевна	Аренда	1114	
328	25:22:000000:3У22(1)	-	-	МО Черниговский МР	-	-	-	9803	
329	25:22:250001:3250:3У1(1)	ведение личного подсобного хозяйства на полевых участках	9919	МО Черниговский МР	-	Кислов Евгений Михайлович	Безвозмездное срочное пользование	18	
330	25:22:250001:3250:3У1(2)	ведение личного подсобного хозяйства на полевых участках	9919	МО Черниговский МР	-	Кислов Евгений Михайлович	Безвозмездное срочное пользование	666	

Взам. инв. №

Подл. и дата

Инв. № подл.

Изм.	Кол.уч.	Лист	№ док.	Подп.	Дата

ГК №10-17/ПИР – СРЗ

Лист

61

№ п/п	Кадастровый номер (обозначение) земельного участка	Разрешенное использование	Площадь земельного участка, кв.м.	Правообладатель	Вид права	Ограничение прав и обременение объекта недвижимости	Вид ограничения	Площадь части земельного участка, попадающая в полосу постоянного отвода /временного отвода а/д, кв.м.	Прмечание
331	25:22:250001:3251:3У1	Ведение личного подсобного хозяйства на полевых участках	9987	МО Черниговский МР	-	Кислова Лариса Евгеньевна	Безвозмездное срочное пользование	2736	
332	25:22:250001:2266:3У3(1)	Для размещения лесопарков	597272946	Российская Федерация	Собственность	Ратушняк Василий Алексеевич	Безвозмездное срочное пользование	862	
333	25:22:250001:2266:3У3(2)	Для размещения лесопарков	597272946	Российская Федерация	Собственность	Ратушняк Василий Алексеевич	Безвозмездное срочное пользование	1286	
334	25:22:250001:2266:3У3(3)	Для размещения лесопарков	597272946	Российская Федерация	Собственность	Ратушняк Василий Алексеевич	Безвозмездное срочное пользование	5223	
335	25:22:250001:2266:3У3(4)	Для размещения лесопарков	597272946	Российская Федерация	Собственность	Ратушняк Василий Алексеевич	Безвозмездное срочное пользование	1474	
336	25:22:250001:2266:3У3(5)	Для размещения лесопарков	597272946	Российская Федерация	Собственность	Ратушняк Василий Алексеевич	Безвозмездное срочное пользование	1574	
337	25:22:000000:3У22(2)	-	-	МО Черниговский МР	-	-	-	365	
338	25:22:000000:3У22(3)	-	-	МО Черниговский МР	-	-	-	1457	
339	25:22:000000:3У22(4)	-	-	МО Черниговский МР	-	-	-	6864	
340	25:22:250001:3У34	-	-	МО Черниговский МР	-	-	-	7661	
341	25:22:250001:3054:3У1	Сенокосы, пастбища	38864	МО Черниговский МР	-	Симунина Тамара Андреевна	Аренда	6013	
342	:3У33	-	-	МО Черниговский МР	-	-	-	616	
343	:3У32	-	-	МО Черниговский МР	-	-	-	276	
344	:3У31	-	-	МО Черниговский МР	-	-	-	730	
345	:3У24	-	-	МО Черниговский МР	-	-	-	196	
346	:3У30	-	-	МО Черниговский МР	-	-	-	736	
347	25:22:250001:3У29	-	-	МО Черниговский МР	-	-	-	748	
348	25:22:250001:3У28	-	-	МО Черниговский МР	-	-	-	8177	
349	25:22:250001:3У27	-	-	МО Черниговский МР	-	-	-	727	
350	25:22:000000:8900:3У2	Для осуществления деятельности крестьянского (фермерского) хозяйства	1756249	-	-	-	-	5219	
351	25:22:250001:3У26(2)	-	-	МО Черниговский МР	-	-	-	5979	
352	25:22:250001:3У26(1)	-	-	МО Черниговский МР	-	-	-	85	
353	25:22:250001:2989:3У2	для сельскохозяйственного использования	42870	МО Черниговский МР	-	Пыхова Нина Ивановна	Аренда	7890	
354	:3У25(2)	-	-	МО Черниговский МР	-	-	-	11	
355	25:22:120002:144:3У2	под жилыми домами многоэтажной и повышенной этажности застройки	3749	-	-	-	-	113	
356	:3У25(1)	-	-	МО Черниговский МР	-	-	-	106	
357	25:22:120003:1156:3У2	для предпринимательской деятельности	2041	МО Черниговский МР	-	1.Симоненко Елена Эдуардовна 2.Газизов Андрей Назыфович	Аренда	117	
358	25:22:120003:1032:3У2	для размещения автостоянки, подъезда к магазину	755	МО Черниговский МР	-	Ню Татьяна Дмитриевна	Аренда	237	

Взам. инв. №

Подл. и дата

Инв. № подл.

Изм.	Кол.уч.	Лист	№ док.	Подп.	Дата

ГК №10-17/ПИР – СРЗ

Лист

62

№ п/п	Кадастровый номер (обозначение) земельного участка	Разрешенное использование	Площадь земельного участка, кв.м.	Правообладатель	Вид права	Ограничение прав и обременение объекта недвижимости	Вид ограничения	Площадь части земельного участка, попадающая в полосу постоянного /временного отвода а/д, кв.м.	Прмечание
359	:3У23(1)	-	-	МО Черниговский МР	-	-	-	637	
360	25:22:130001:2950:3У1	ведение личного подсобного хозяйства	2000	-	-	Ню Татьяна Дмитриевна	Аренда	88	
361	:3У23(2)	-	-	МО Черниговский МР	-	-	-	286	
362	25:22:120003:1169:3У2	Для ведения предпринимательской деятельности	1218	МО Черниговский МР	-	-	-	471	
<b>Итого</b>								<b>2009736</b>	

Инд. № подл.	Подп. и дата	Взам. инв. №

Изм.	Кол.уч.	Лист	№ док.	Подп.	Дата

ГК №10-17/ПИР – СРЗ

Лист

63