


ДОКУМЕНТАЦИЯ ПО ПЛАНИРОВКЕ ТЕРРИТОРИИ объекта регионального значения «Реконструкция автомобильной дороги Хороль - Реттиховка - Арсеньев на участке км 51 - км 71 в Приморском крае»

УТВЕРЖДЕНО
распоряжением
Администрации Приморского края
от _____ № _____

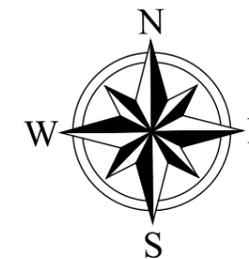


II том - проект планировки территории. Материалы по обоснованию.

Карта планировочной структуры территорий поселения, городского округа, межселенной территории муниципального района с отображением границ элементов планировочной структуры б/м

УСЛОВНЫЕ ОБОЗНАЧЕНИЯ

- Линейный объект регионального значения автомобильная дорога Штыково - Ивановка - Реттиховка на участке км 88 - км 103 в Приморском крае
- Административно-территориальное деление
Границы муниципальных районов
- Границы сельского поселения
- Границы земель:**
 Сельских населенных пунктов

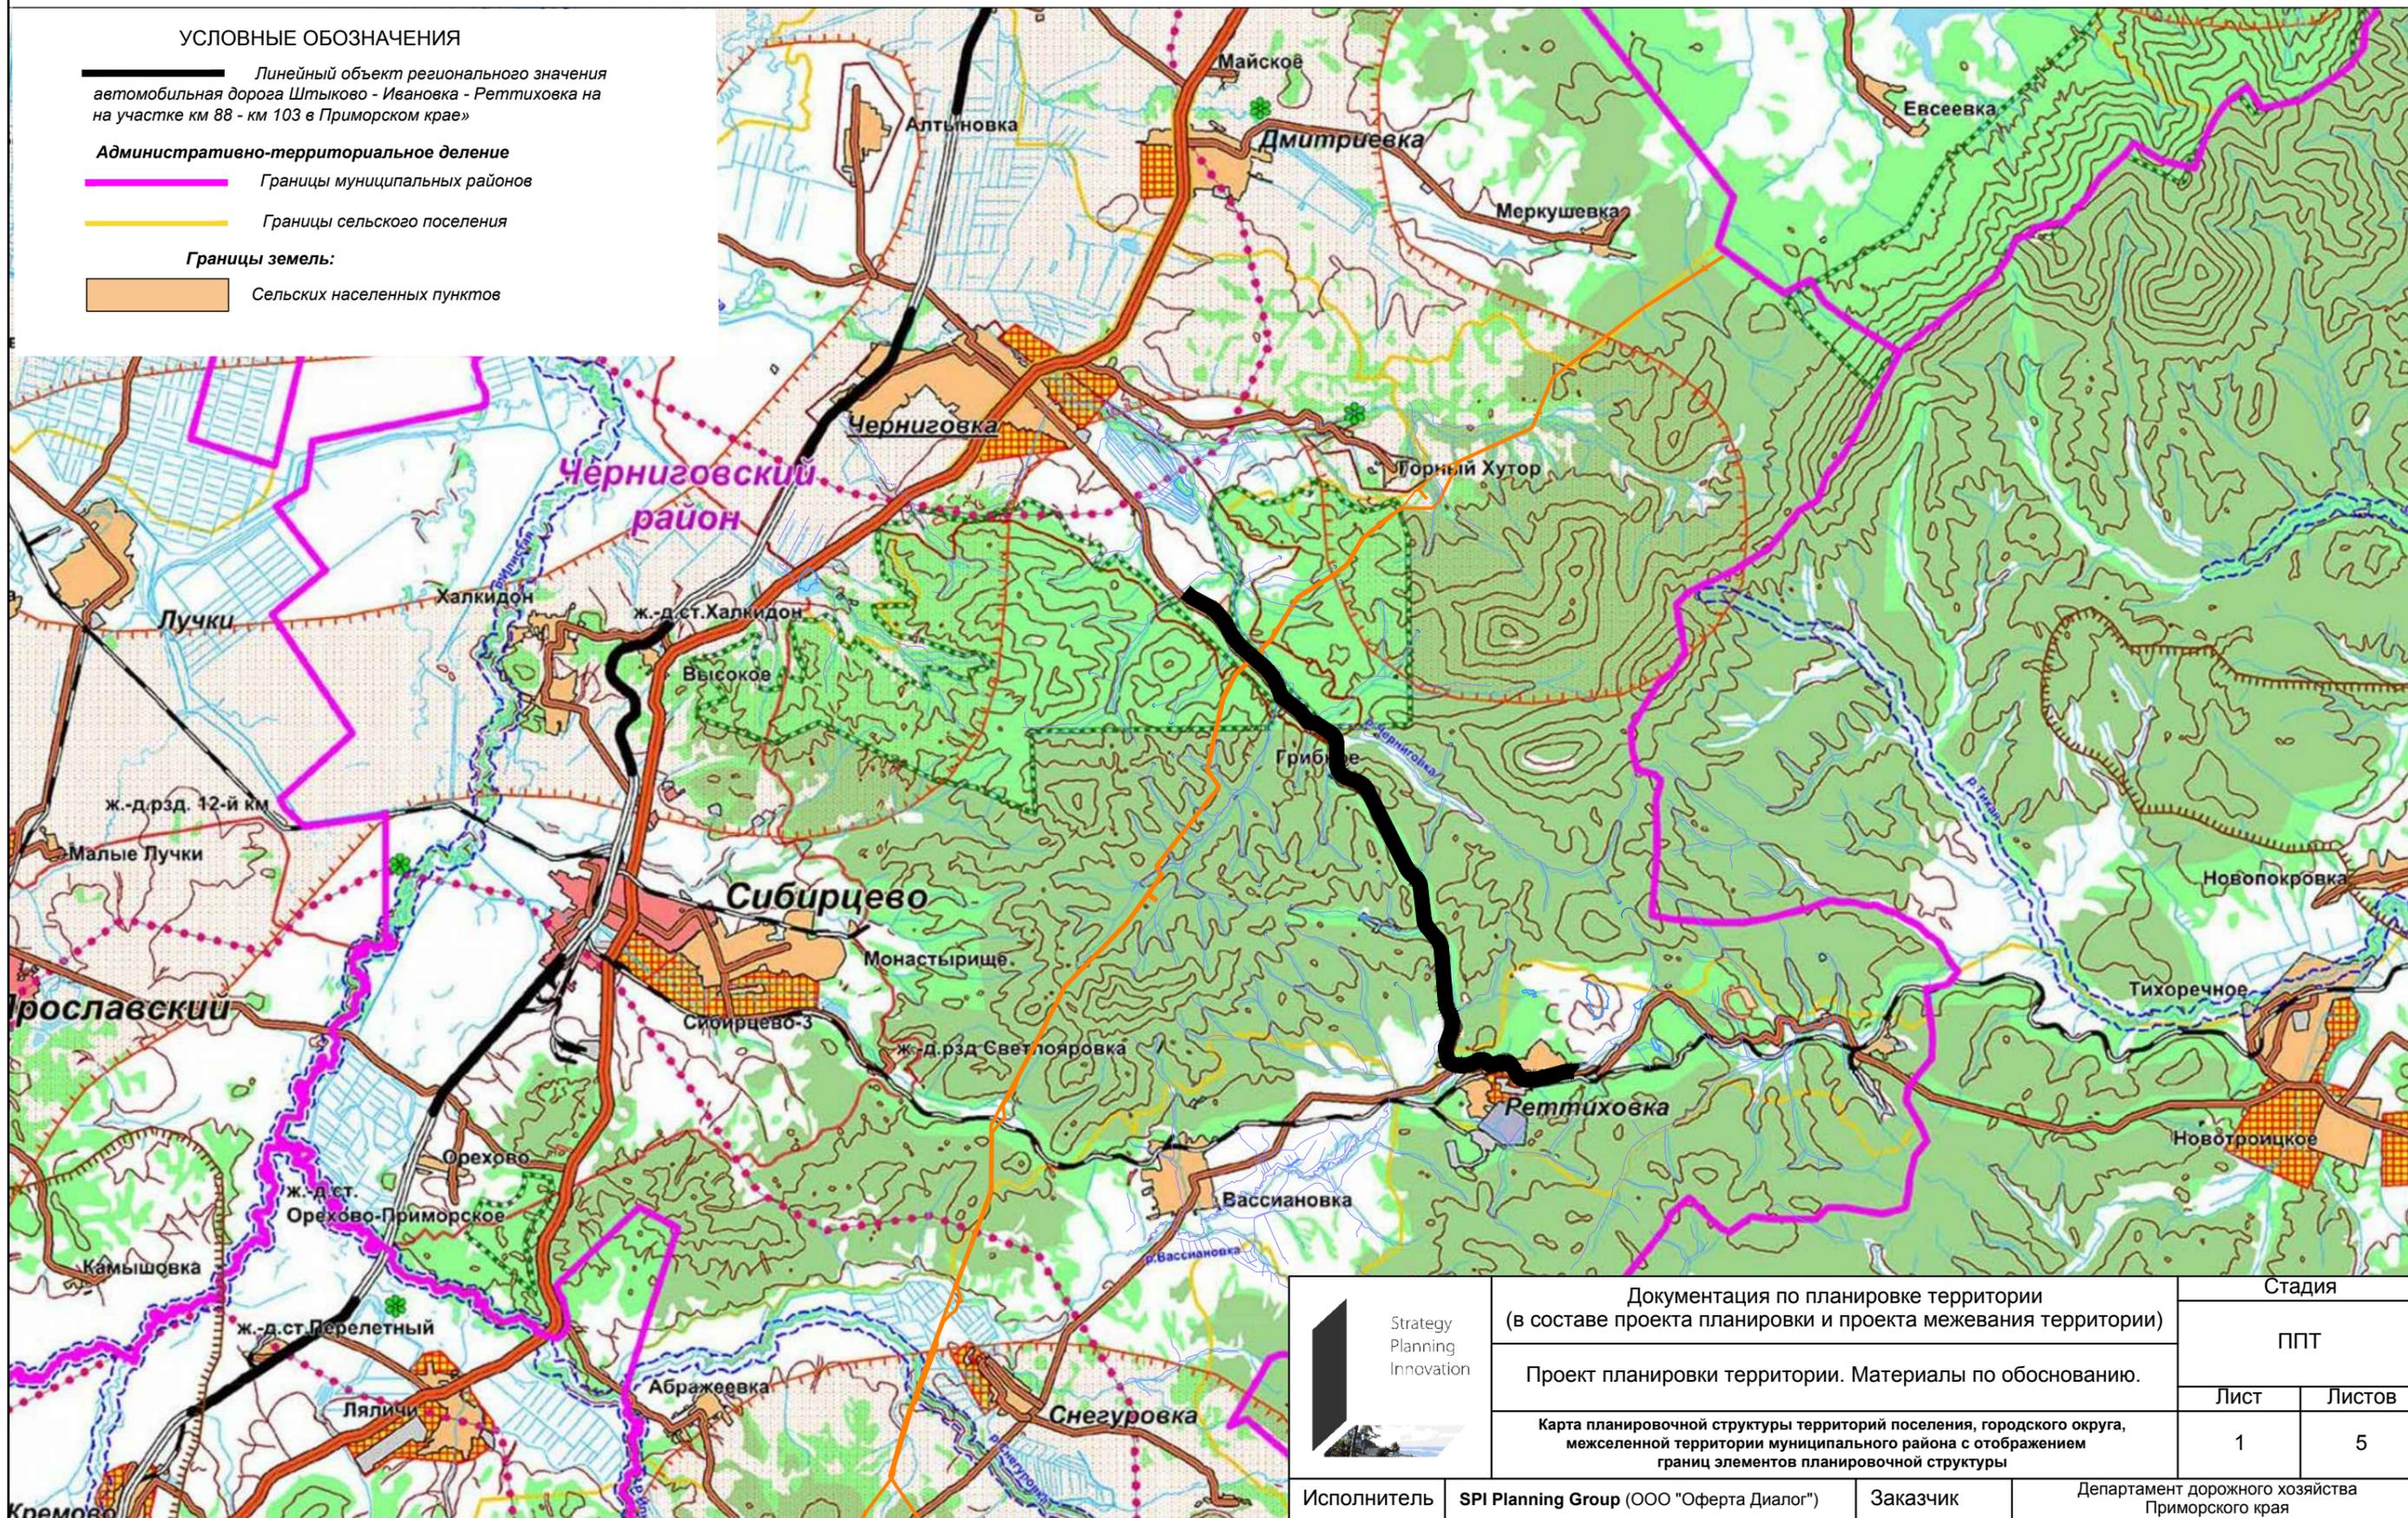

 Strategy Planning Innovation	Документация по планировке территории (в составе проекта планировки и проекта межевания территории)	Стадия	
	Проект планировки территории. Материалы по обоснованию.	ППТ	
	Карта планировочной структуры территорий поселения, городского округа, межселенной территории муниципального района с отображением границ элементов планировочной структуры	Лист	Листов
Исполнитель	SPI Planning Group (ООО "Оферта Диалог")	Заказчик	Департамент дорожного хозяйства Приморского края
		1	5