
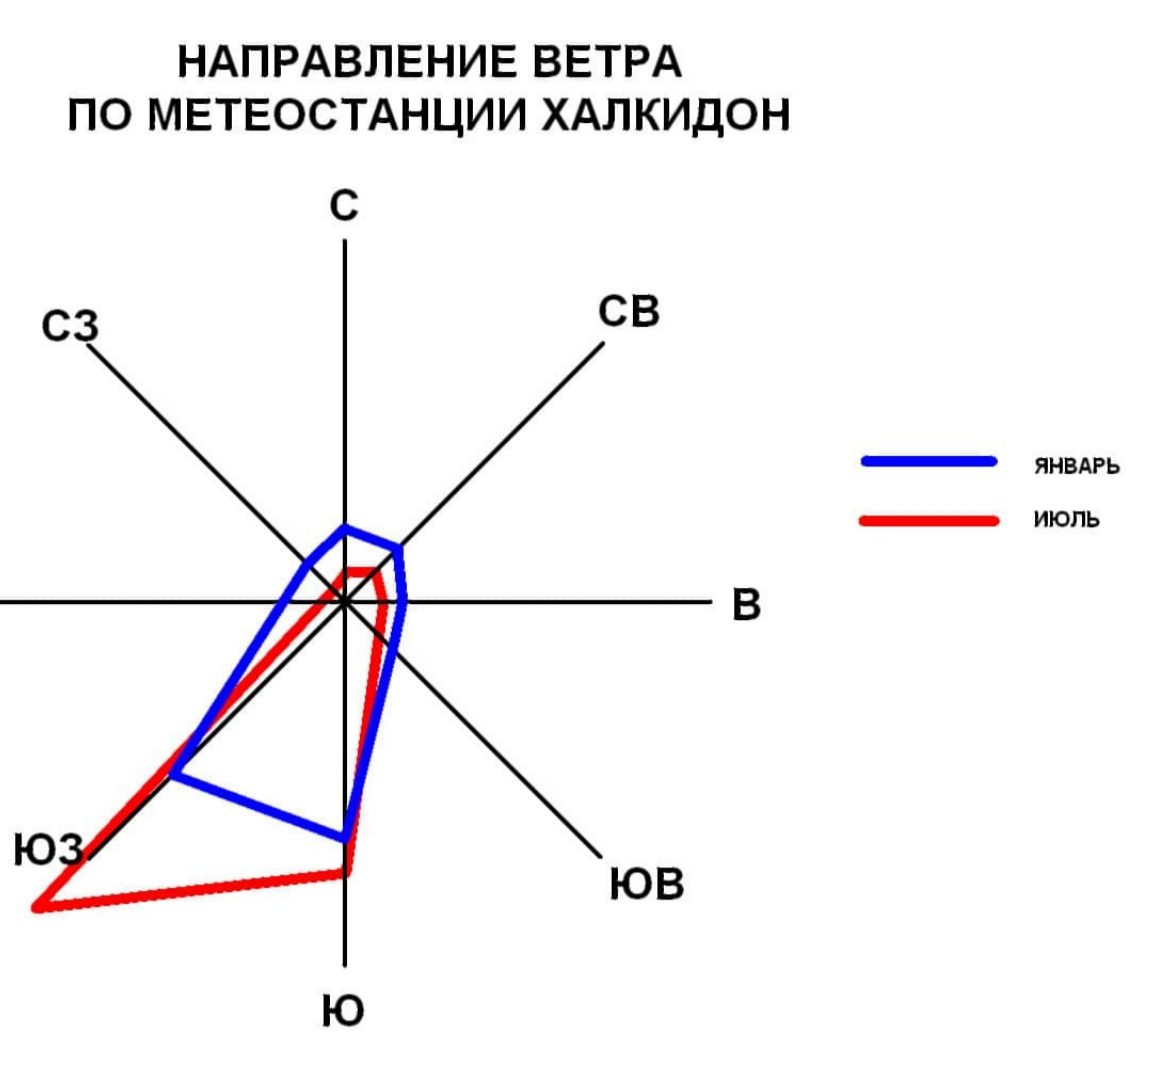






СХЕМА ТЕРРИТОРИАЛЬНОГО ПЛАНИРОВАНИЯ ЧЕРНИГОВСКОГО МУНИЦИПАЛЬНОГО РАЙОНА ПРИМОРСКОГО КРАЯ

СХЕМА КОМПЛЕКСНОГО РАЗВИТИЯ ТЕРРИТОРИИ


ПОЛОЖЕНИЕ ЧЕРНИГОВСКОГО МУНИЦИПАЛЬНОГО РАЙОНА В ПРИМОРСКОМ КРАЕ

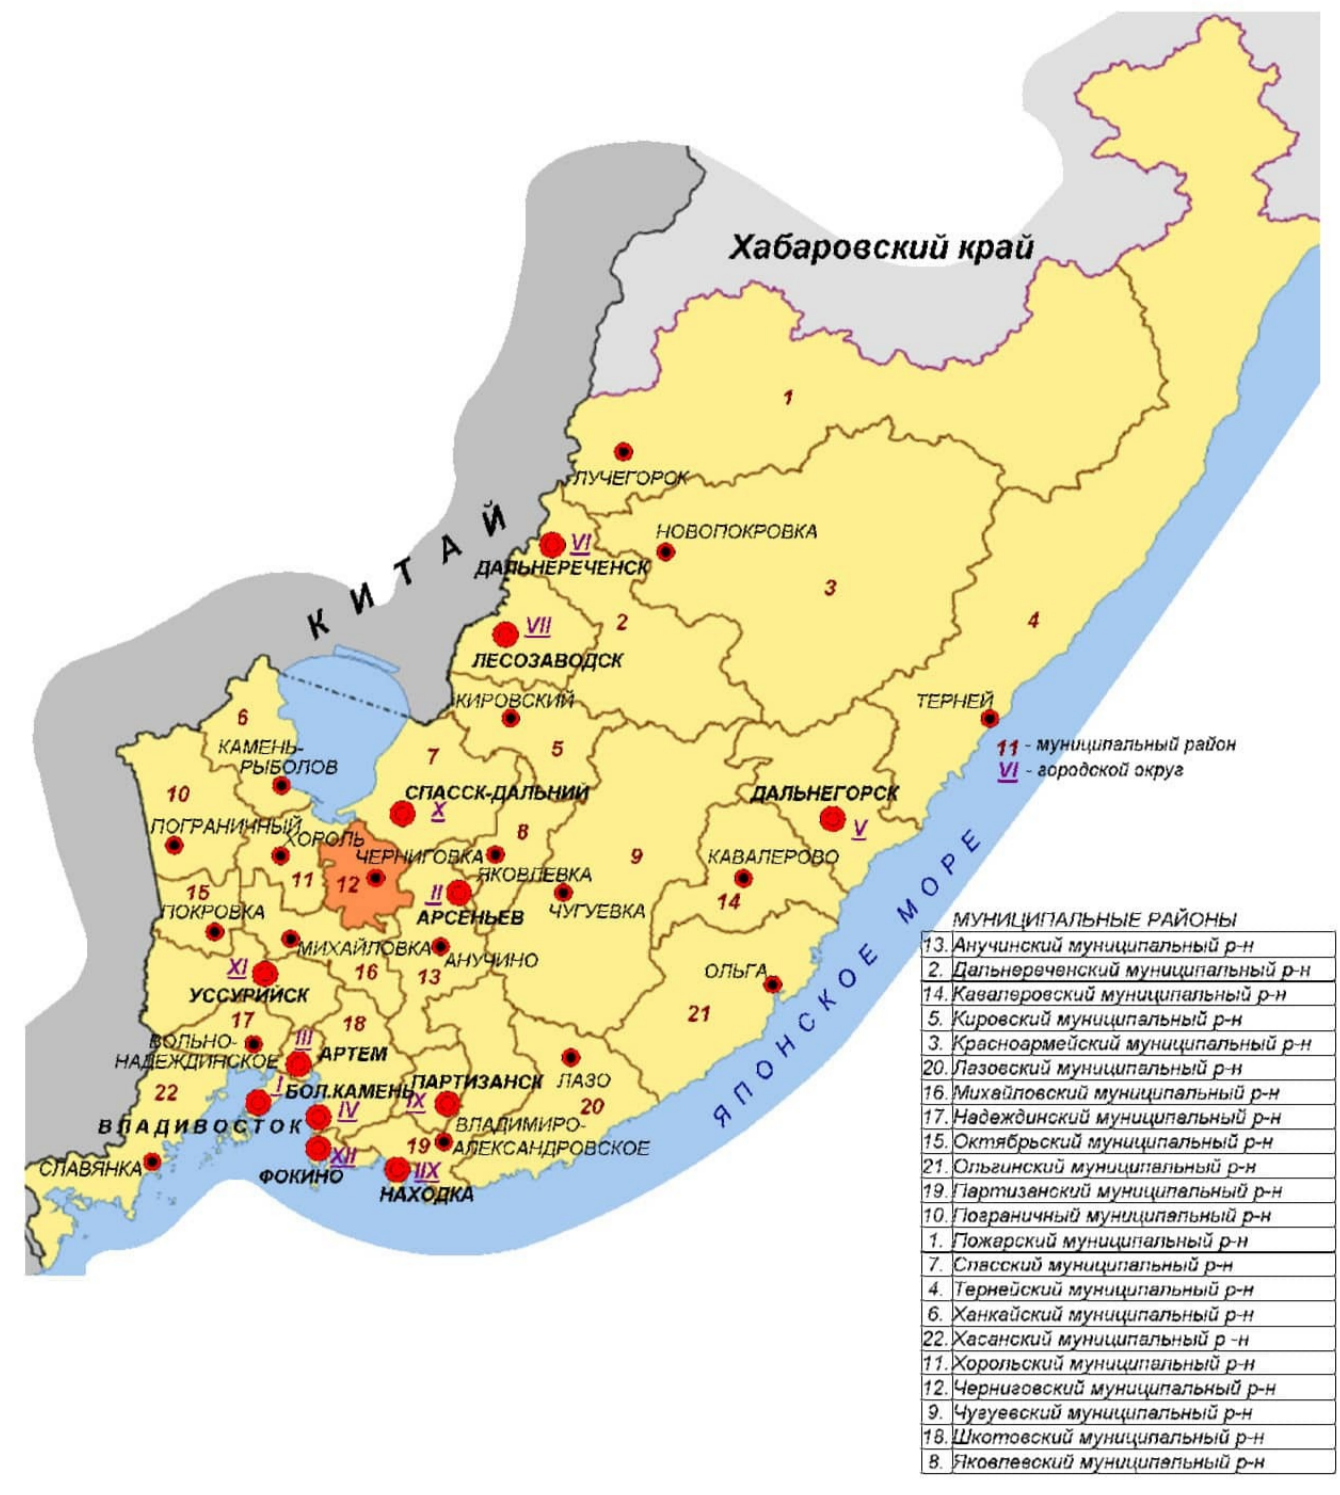

ПЛАНИРОВОЧНАЯ ОЦЕНКА ТЕРРИТОРИИ ПО ИНЖЕНЕРНО-ГЕОЛОГИЧЕСКИМ УСЛОВИЯМ

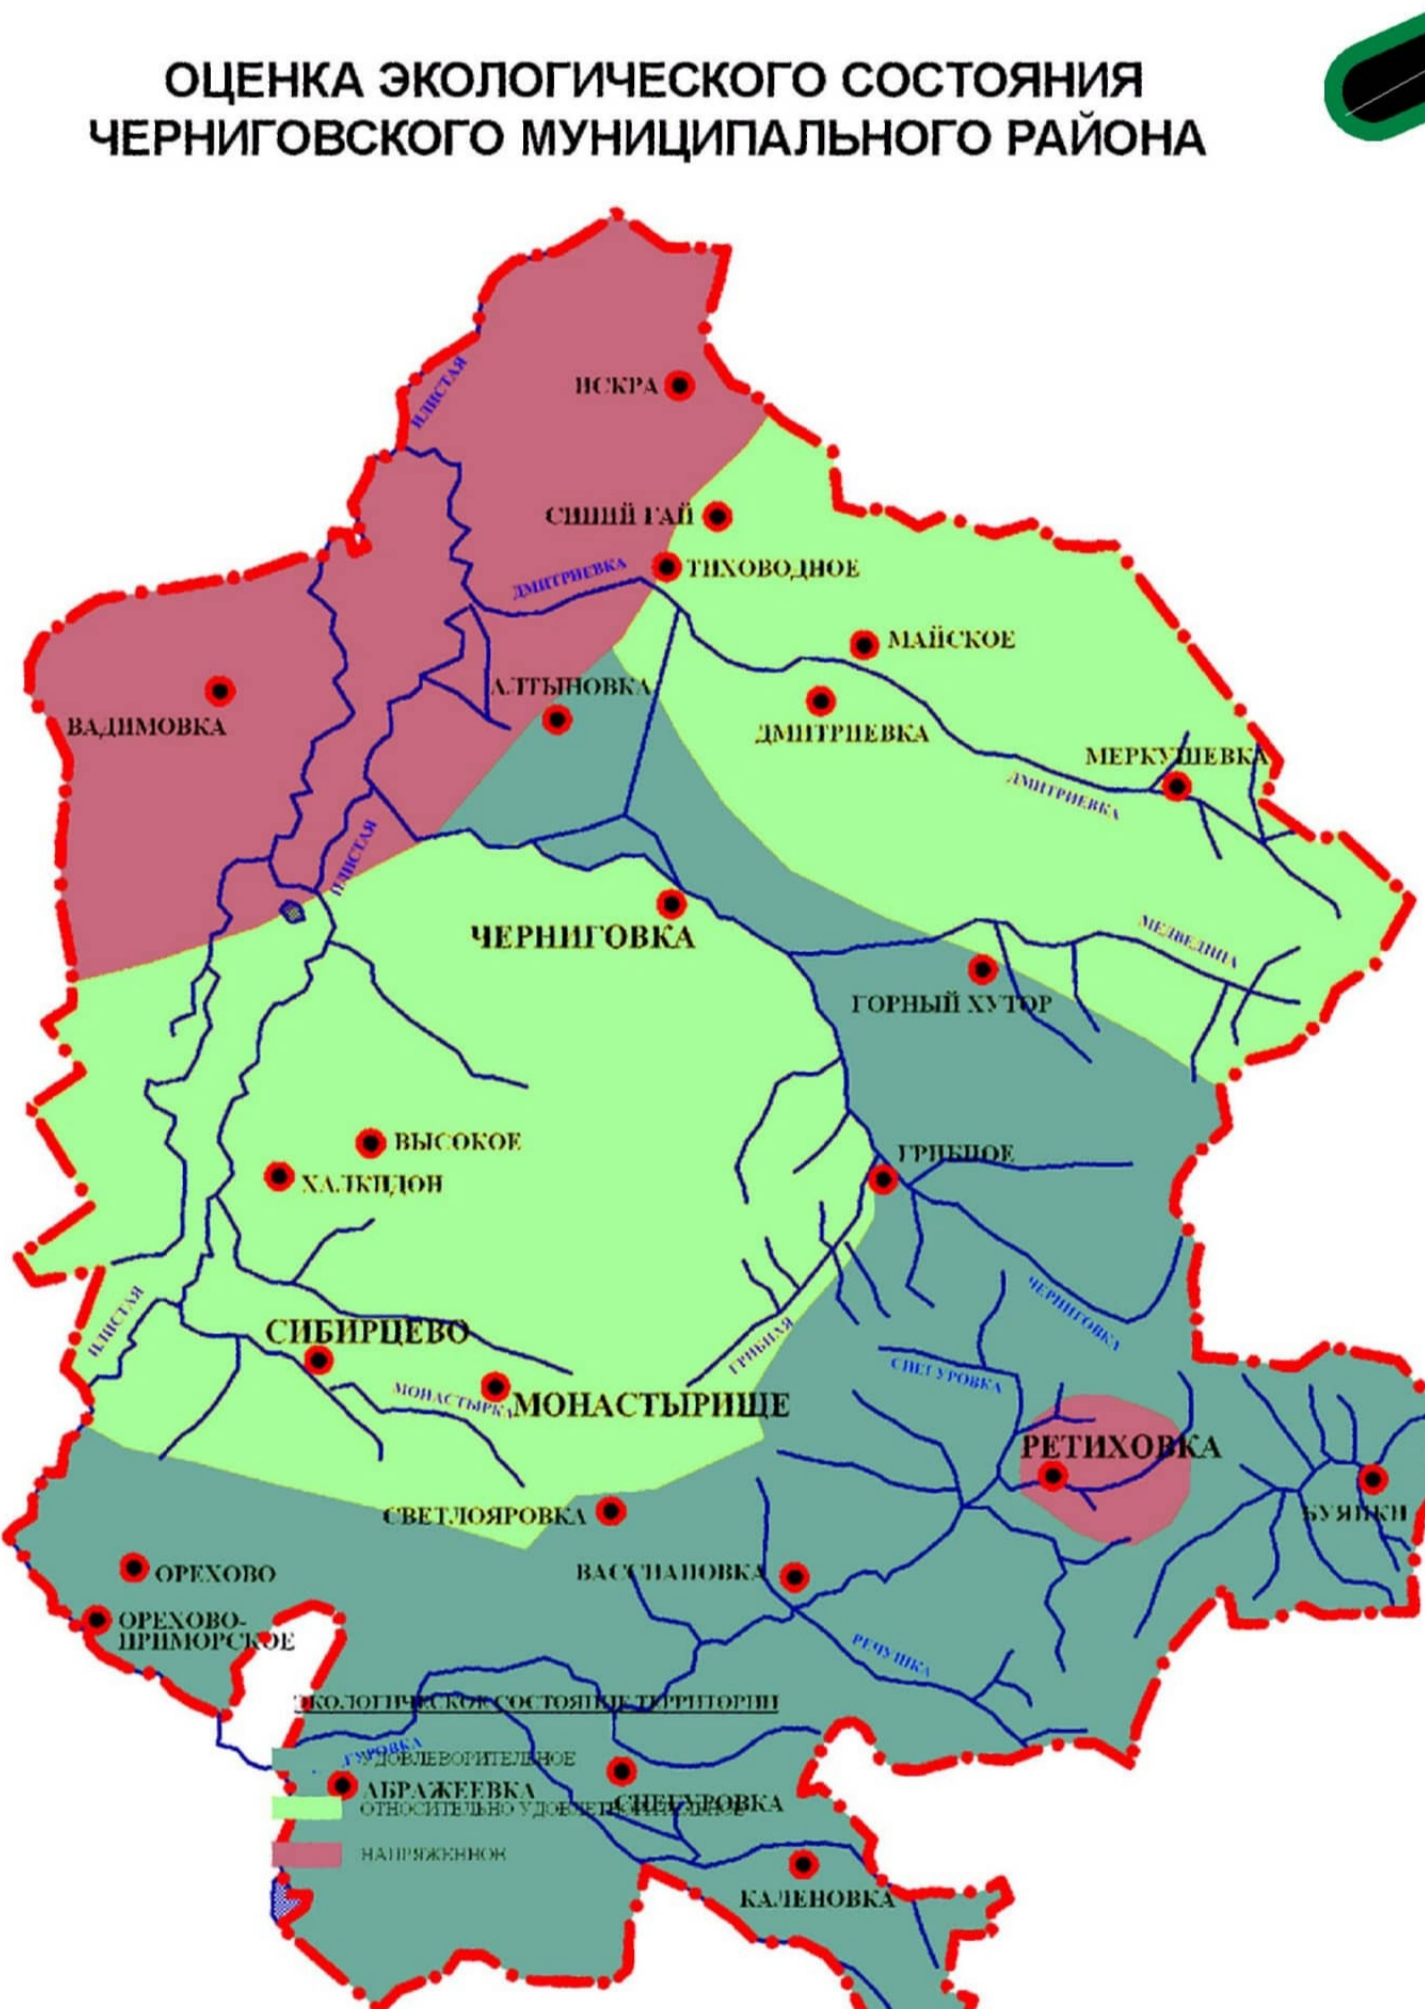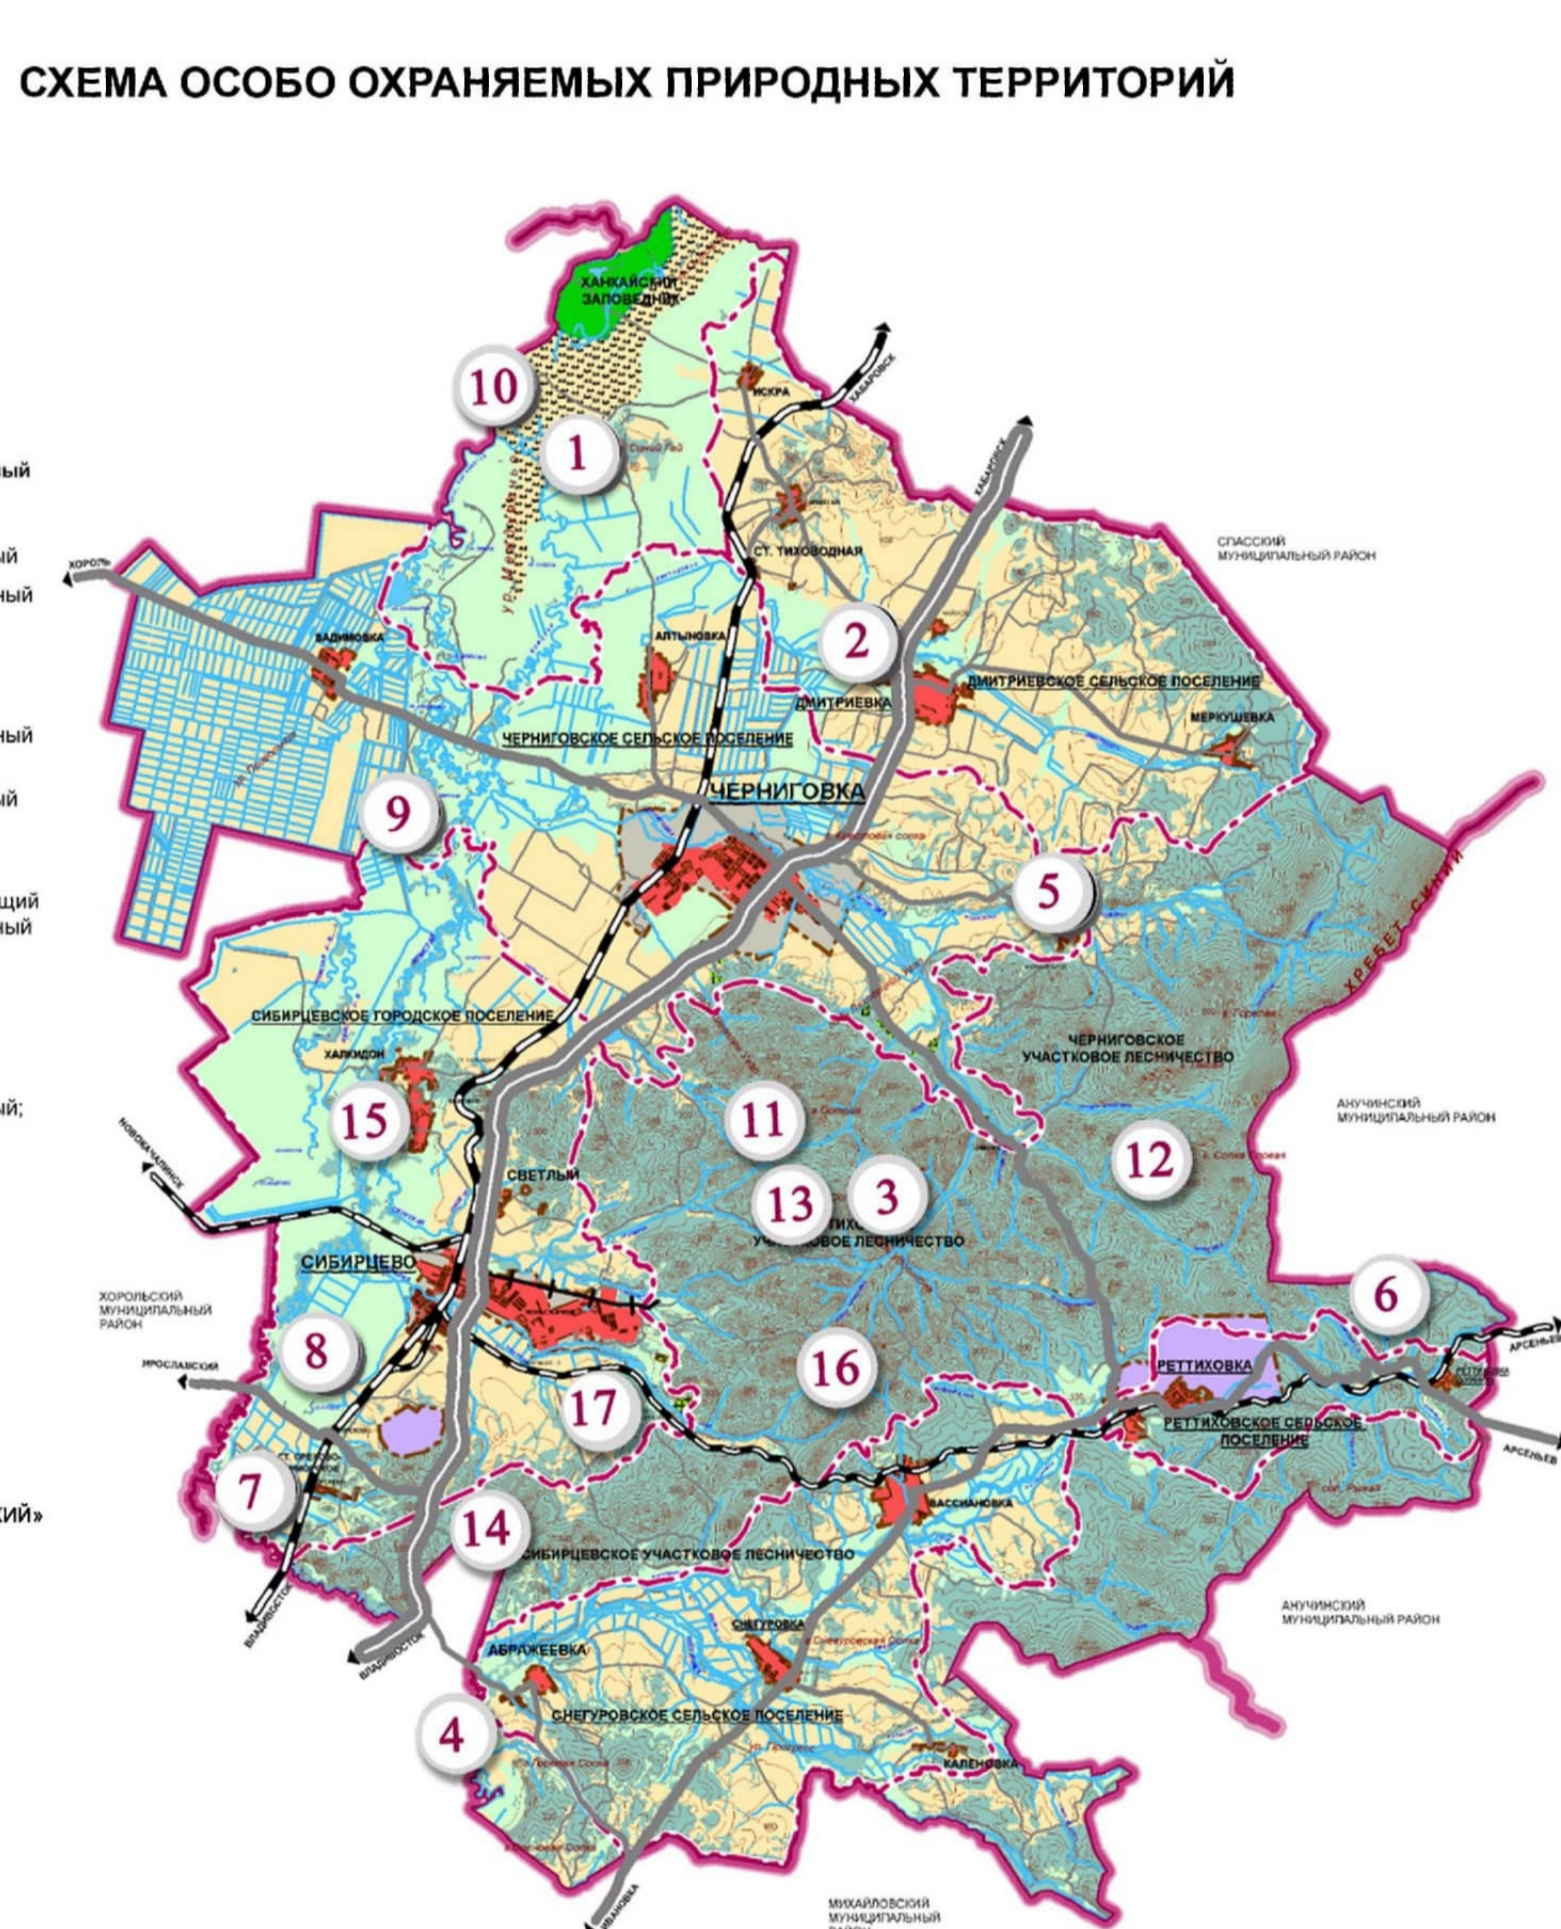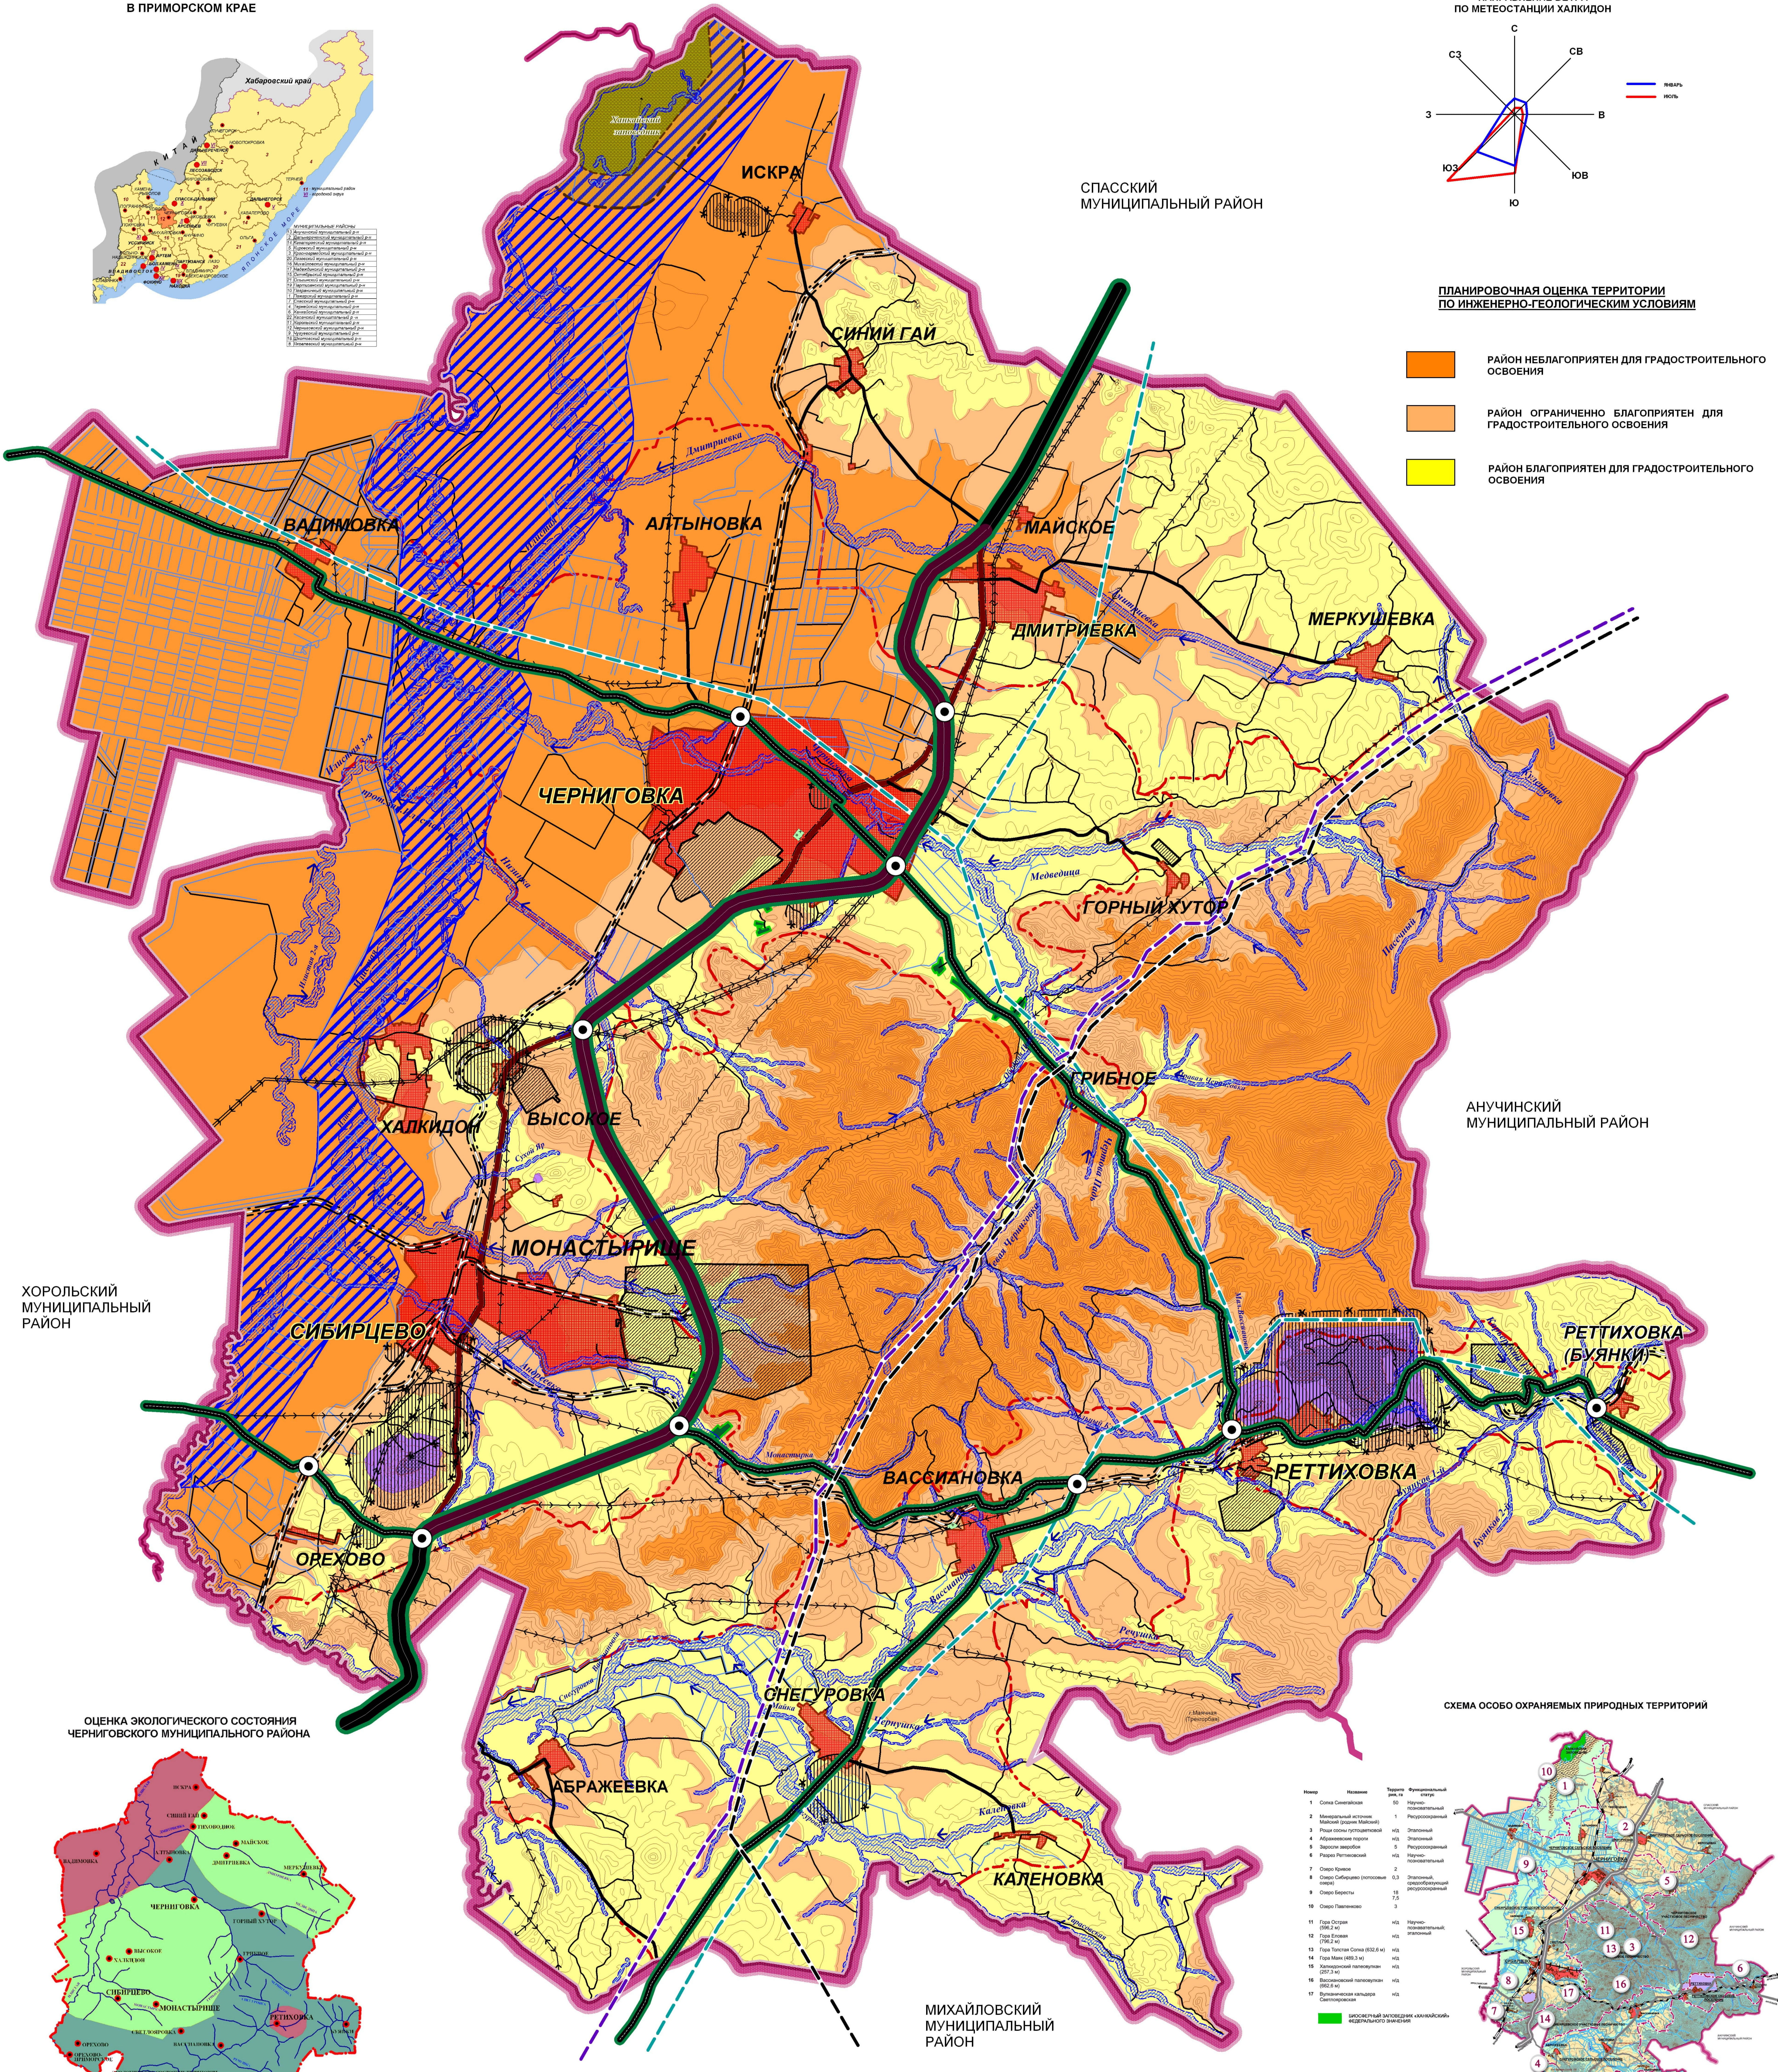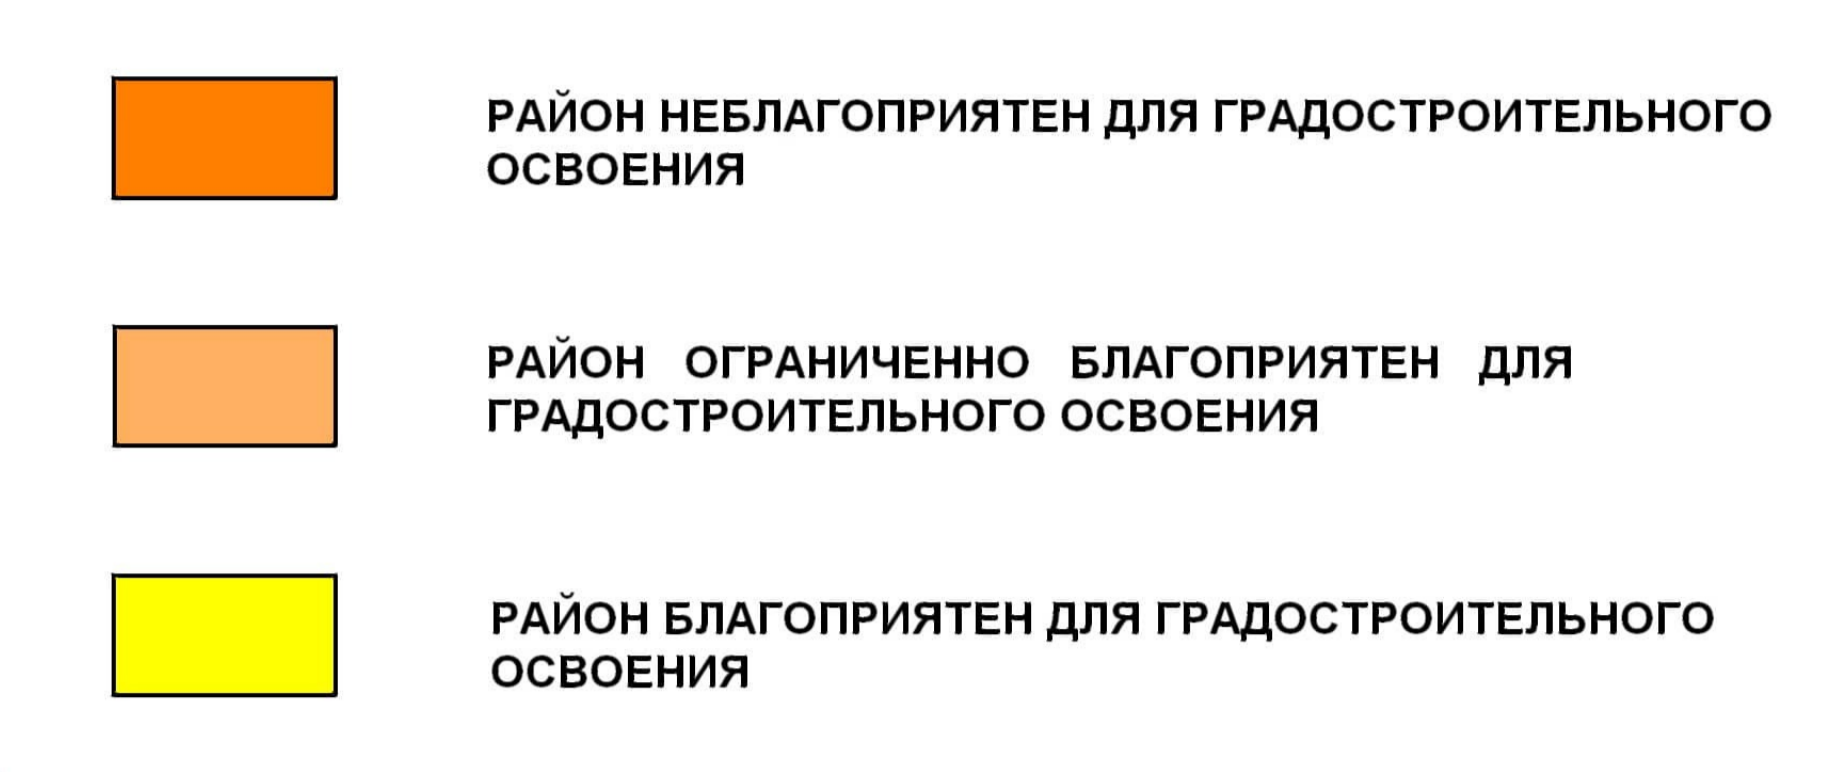

ОБЪЕКТЫ СОЦИАЛЬНО - КУЛЬТУРНОГО ОБСЛУЖИВАНИЯ

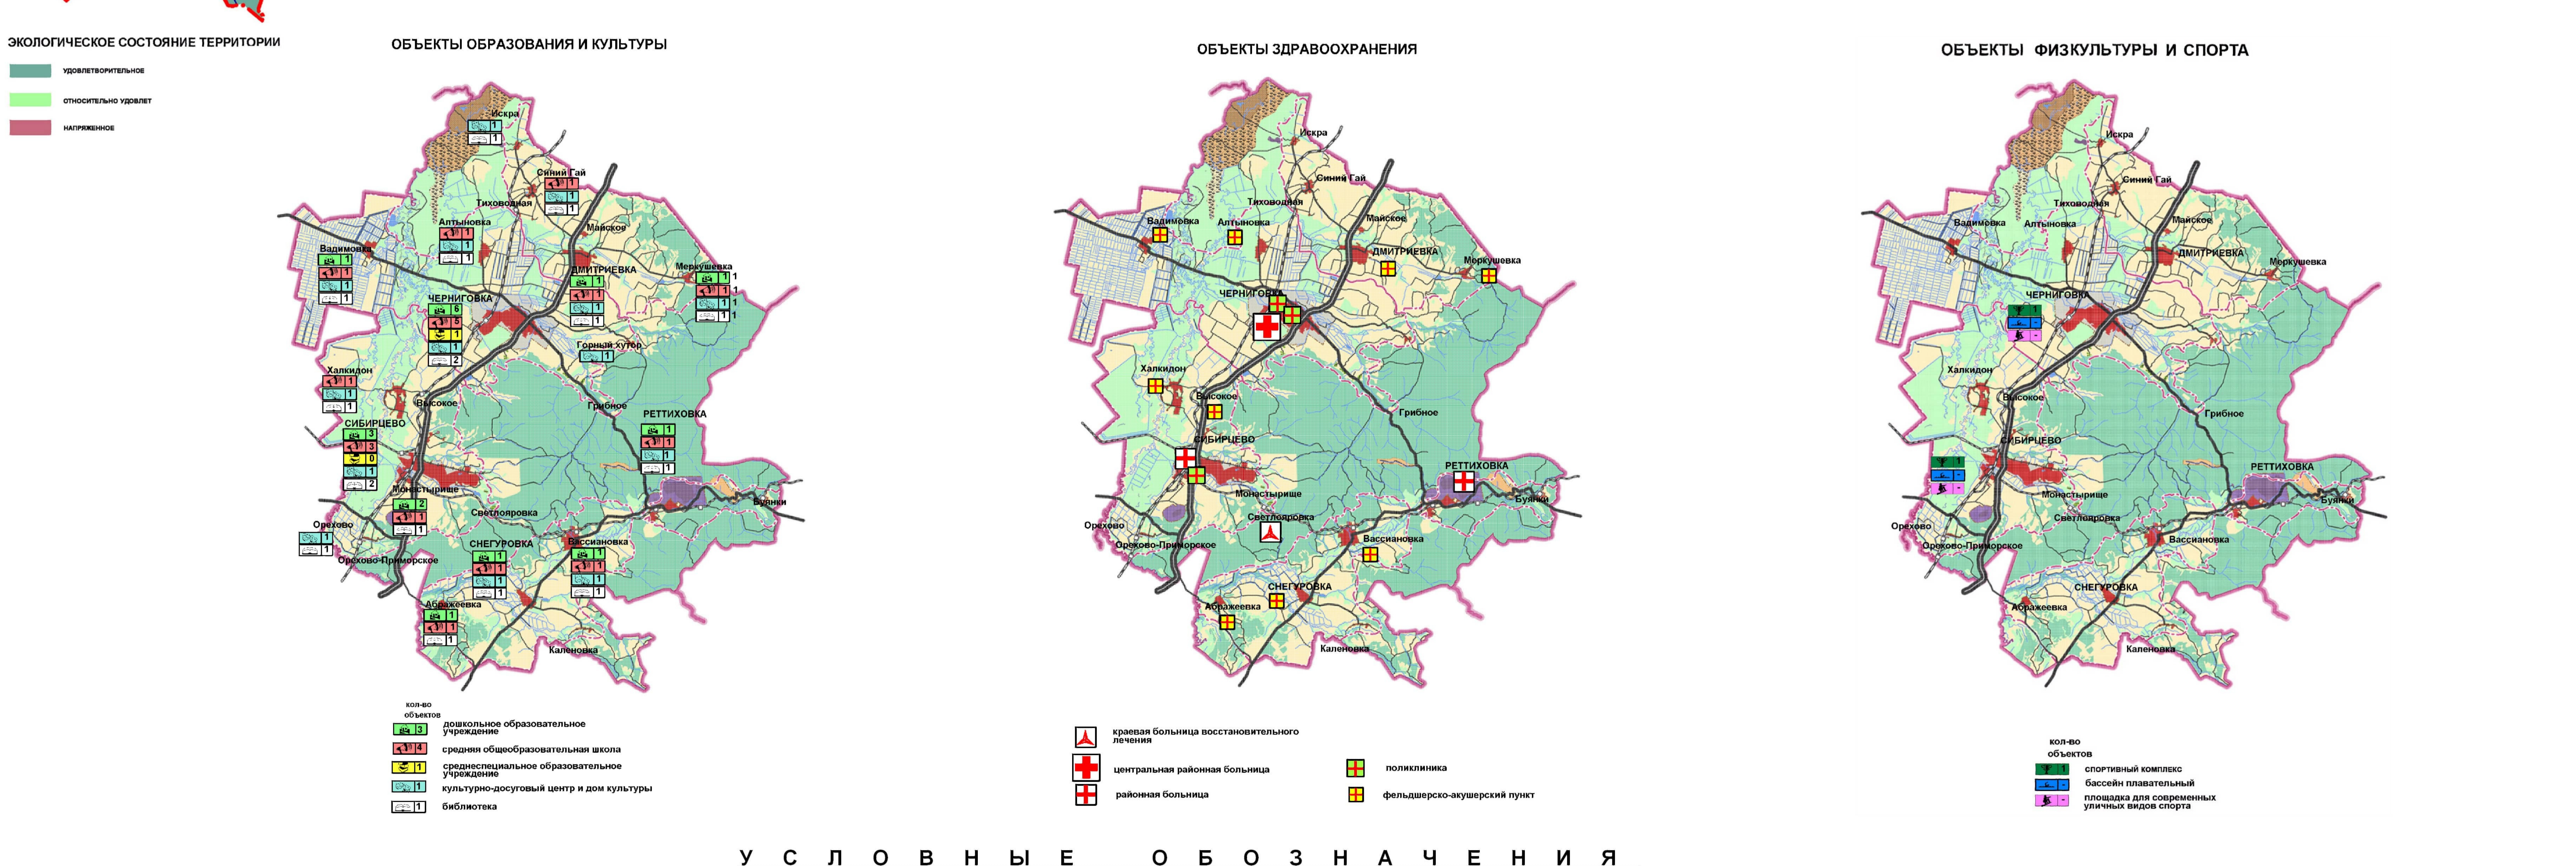

У С Л О В Н Ы Е О Б О З Н А Ч Е Н И Я



МУНИЦИПАЛЬНОЕ УПРАВЛЕНИЕ ЧЕРНИГОВСКОГО РАЙОНА ДЕПАРТАМЕНТ ТЕРРИТОРИАЛЬНОГО ПЛАНИРОВАНИЯ СХЕМА ТЕРРИТОРИАЛЬНОГО ПЛАНИРОВАНИЯ ЧЕРНИГОВСКОГО МУНИЦИПАЛЬНОГО РАЙОНА СХЕМА КОМПЛЕКСНОГО РАЗВИТИЯ ТЕРРИТОРИИ	
ГЕНЕРАЛЬНЫЙ ДИРЕКТОР НАЧАЛЬНИК ОТДЕЛА ГЛАВНЫЙ ИНЖЕНЕР ПРОЕКТА ГЛАВНЫЙ СПЕЦИАЛИСТ АРХИТЕКТОР ИНЖЕНЕРЫ	М. И. КАМЕНСКИЙ В. Г. БОРДАЧЕВ М. А. СУРОВЦЕВА С. В. ЕПШОКИНА Н. Е. АНДРЕЕВА Н. А. ГОРЮХОВА Д. В. ДУМСКИЙ
ШИФР 3425 ИВВ №	1:50 000 САКСПРОЕКТОРУ 2017 г.